
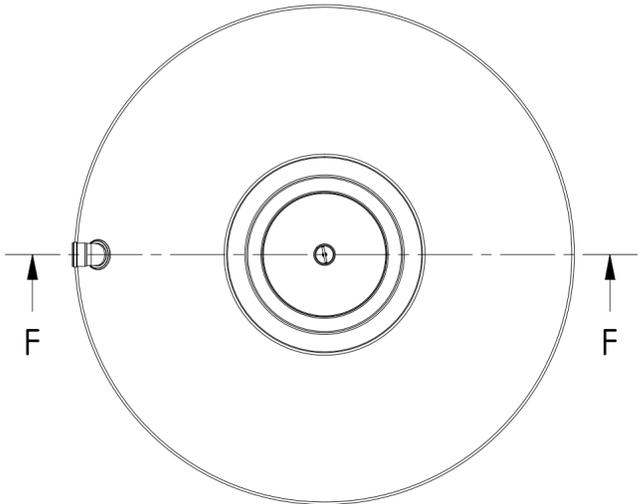


F-F ( 1 : 25 )

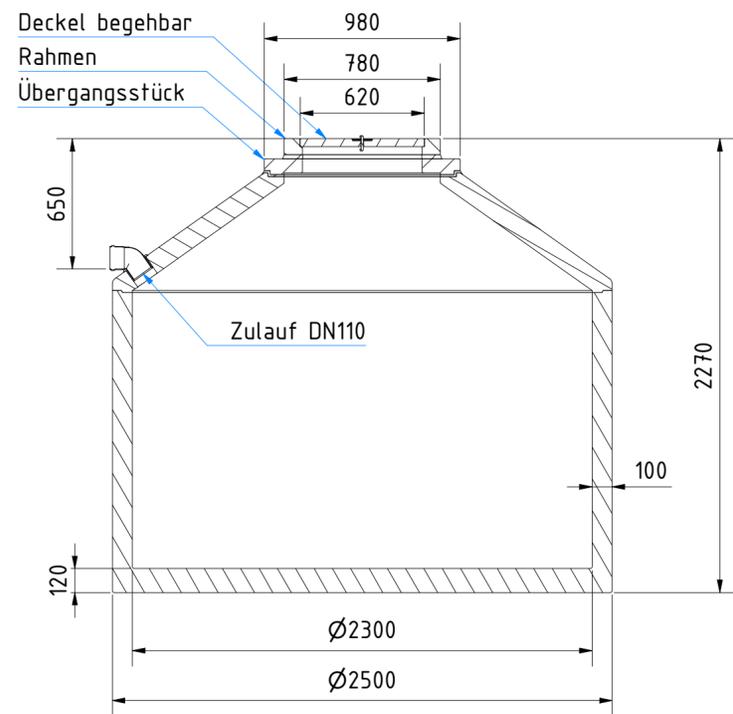

Mörtelfugen zwischen  
 - Konus und Behälter  
 - Konus und Übergangsstück / Abdeckung  
 werden bauseits hergestellt.


Alle Maßangaben sind Nennmaße nach Herstellung der bauseitigen Mörtelfugen.






Istmaße können fertigungsbedingt abweichen und sind auf der Baustelle zu prüfen!



Technische Änderungen und Irrtümer vorbehalten

**Abwassertank ASM 5600 L**  
 mit begehbare Abdeckung  
 Zulauf DN110  
 Art. Nr. AA.56.0001

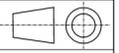

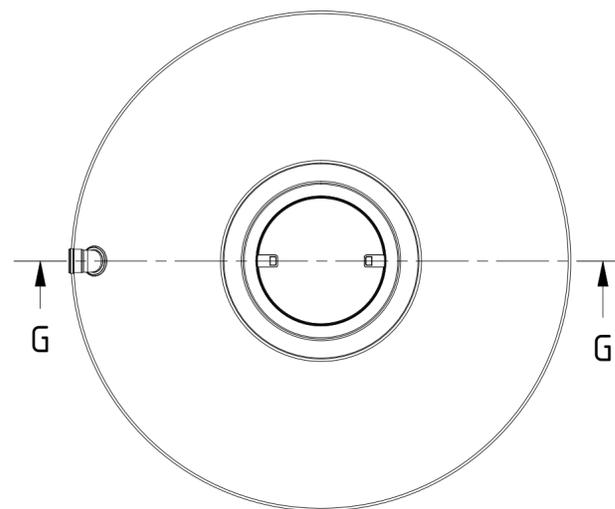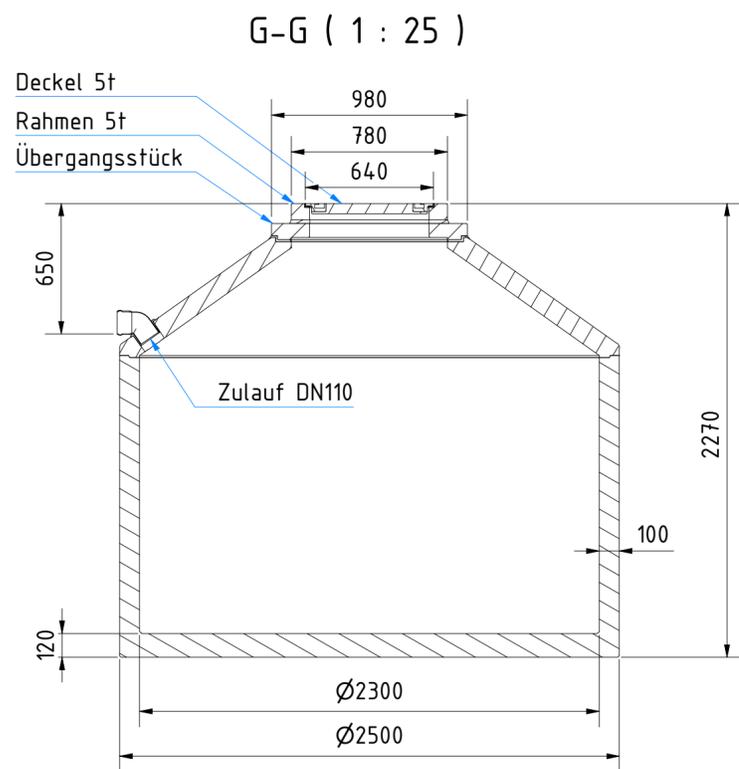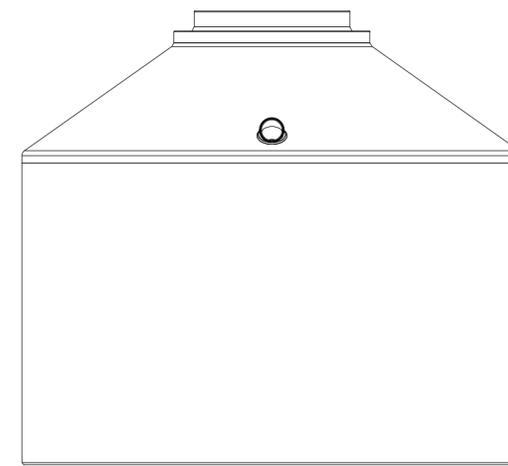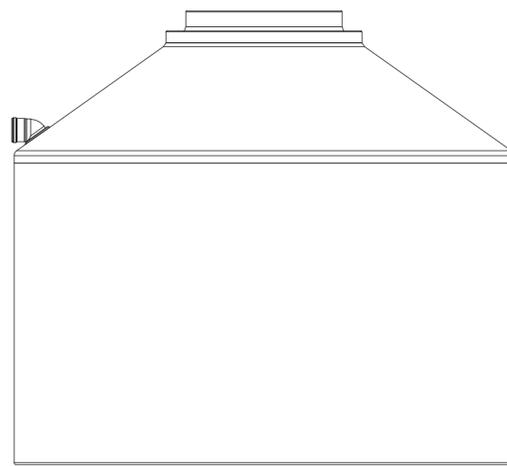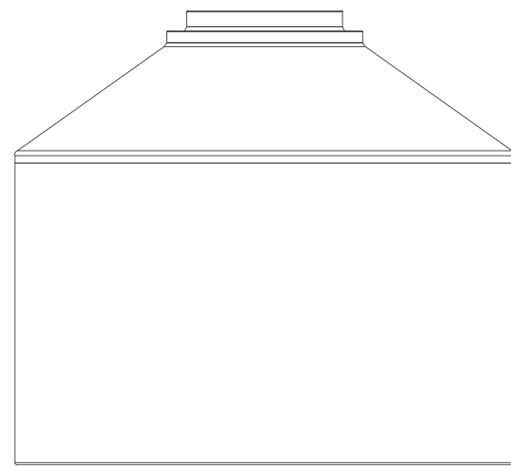

Mörtelfugen zwischen  
 - Konus und Behälter  
 - Konus und Übergangsstück / Abdeckung  
 werden bauseits hergestellt.

Alle Maßangaben sind Nennmaße nach Herstellung der  
 bauseitigen Mörtelfugen.

Istmaße können fertigungsbedingt abweichen und sind  
 auf der Baustelle zu prüfen!



Technische Änderungen und Irrtümer vorbehalten




**Abwassertank ASM 5600 L**  
 mit Abdeckung 5t  
 Zulauf DN110  
 Art. Nr. AA.56.0002



1  
A2

8 7 6 5 4 3 2 1

F E D C B A

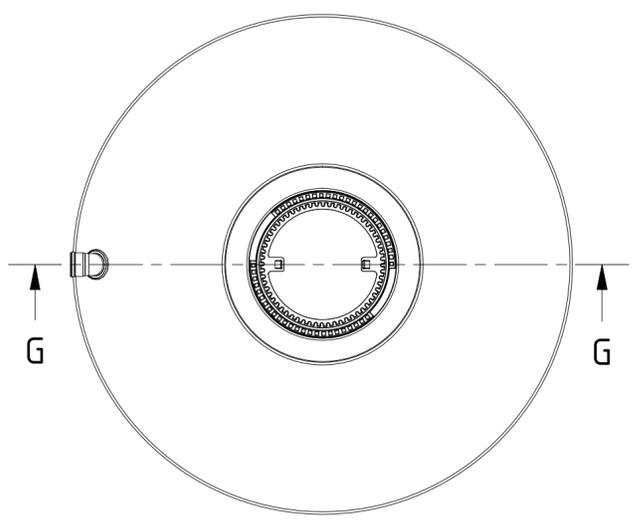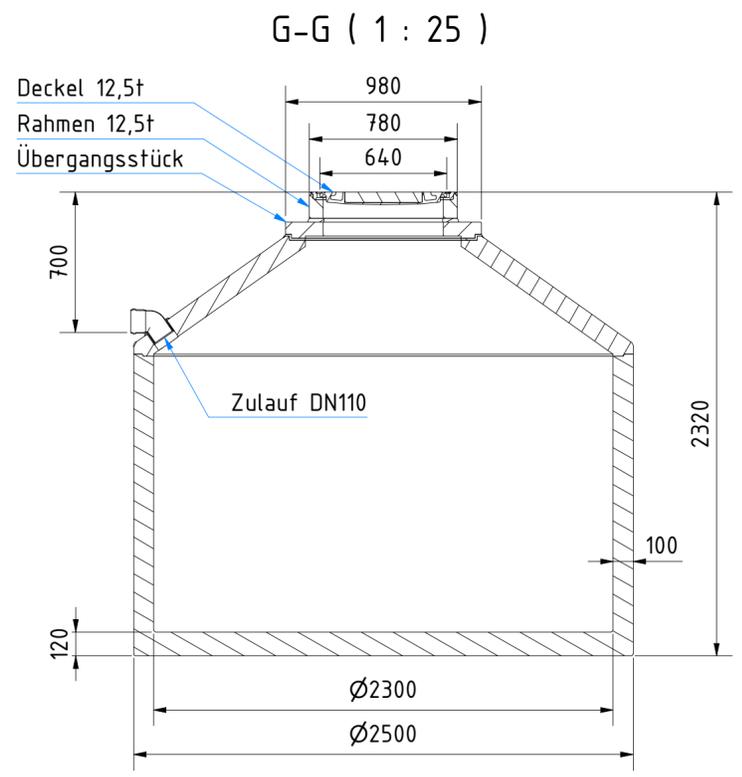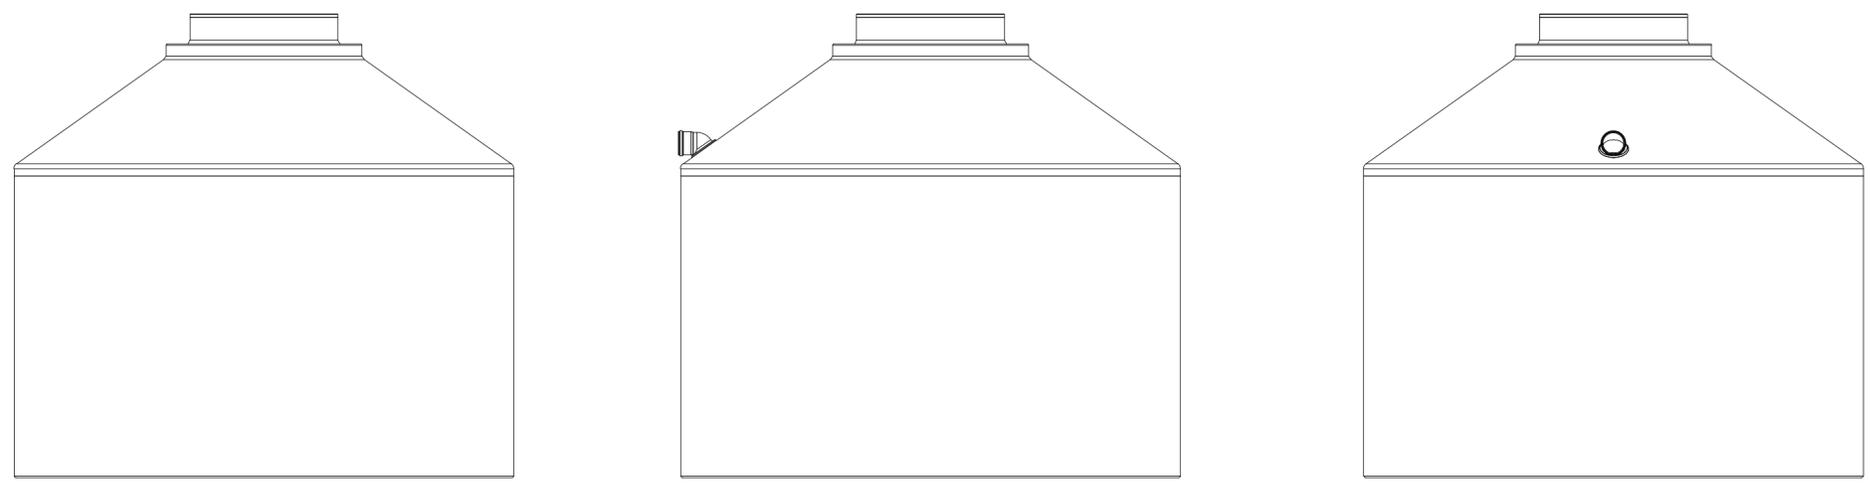

Mörtelfugen zwischen  
- Konus und Behälter  
- Konus und Übergangsstück / Abdeckung  
werden bauseits hergestellt.

Alle Maßangaben sind Nennmaße nach Herstellung der bauseitigen Mörtelfugen.

Istmaße können fertigungsbedingt abweichen und sind auf der Baustelle zu prüfen!






**ZISTERNEN  
PROFI.DE**

Technische Änderungen und Irrtümer vorbehalten

**Abwassertank ASM 5600 L**  
mit Abdeckung 12,5t  
Zulauf DN110  
Art. Nr. AA.56.0003

8 7 6 5 4 3 2 1


F E D C B A

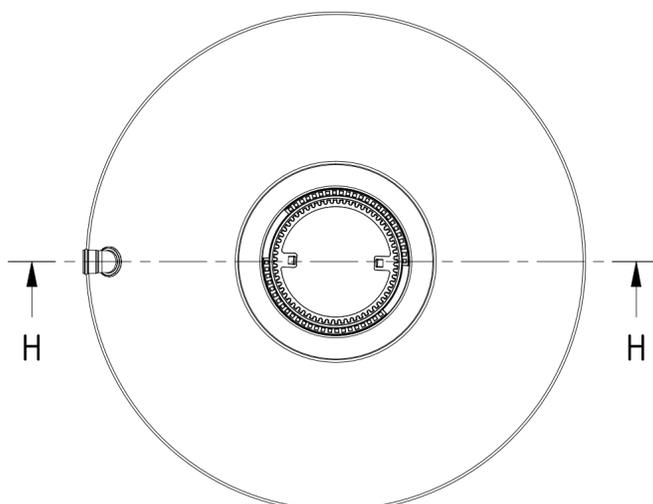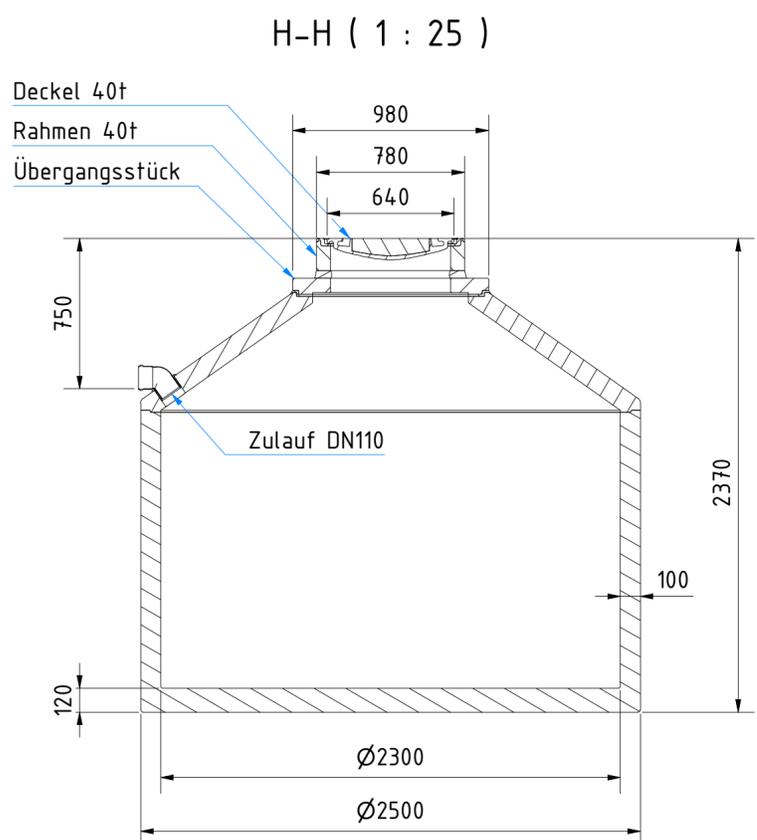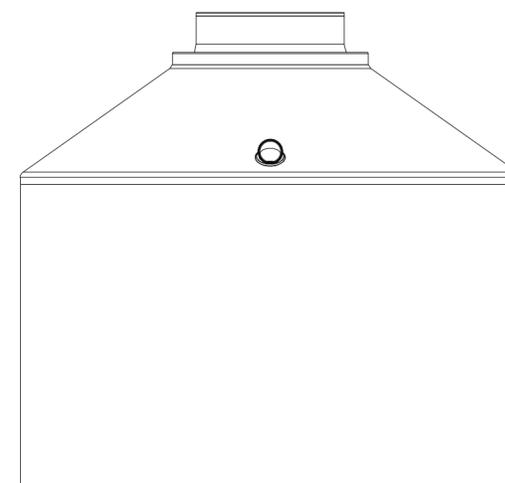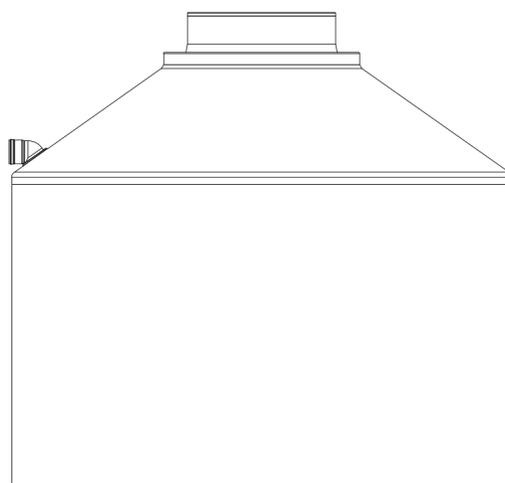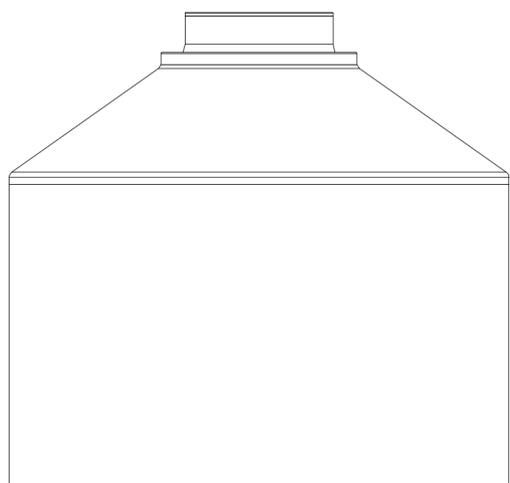

Mörtelfugen zwischen  
- Konus und Behälter  
- Konus und Übergangsstück / Abdeckung  
werden bauseits hergestellt.

Alle Maßangaben sind Nennmaße nach Herstellung der bauseitigen Mörtelfugen.

Istmaße können fertigungsbedingt abweichen und sind auf der Baustelle zu prüfen!

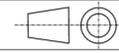 <p><b>ZISTERNEN PROFI.DE</b></p> <p>Technische Änderungen und Irrtümer vorbehalten</p>	<p><b>Abwassertank ASM 5600 L</b> mit Abdeckung 40t Zulauf DN110 Art. Nr. AA.56.0004</p>	
	<p>1 A2</p>	