
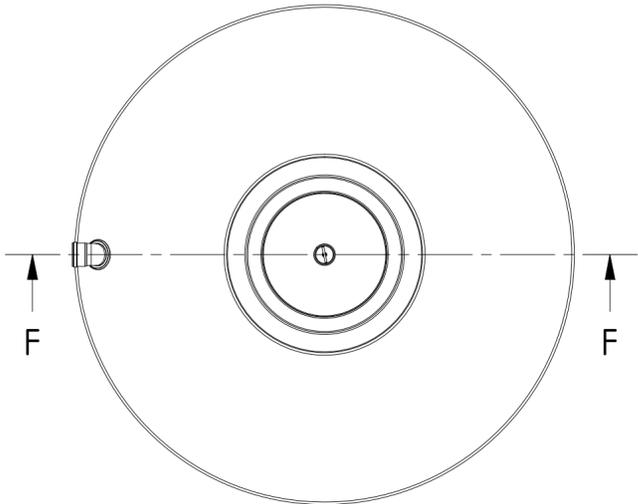


F-F (1 : 25)





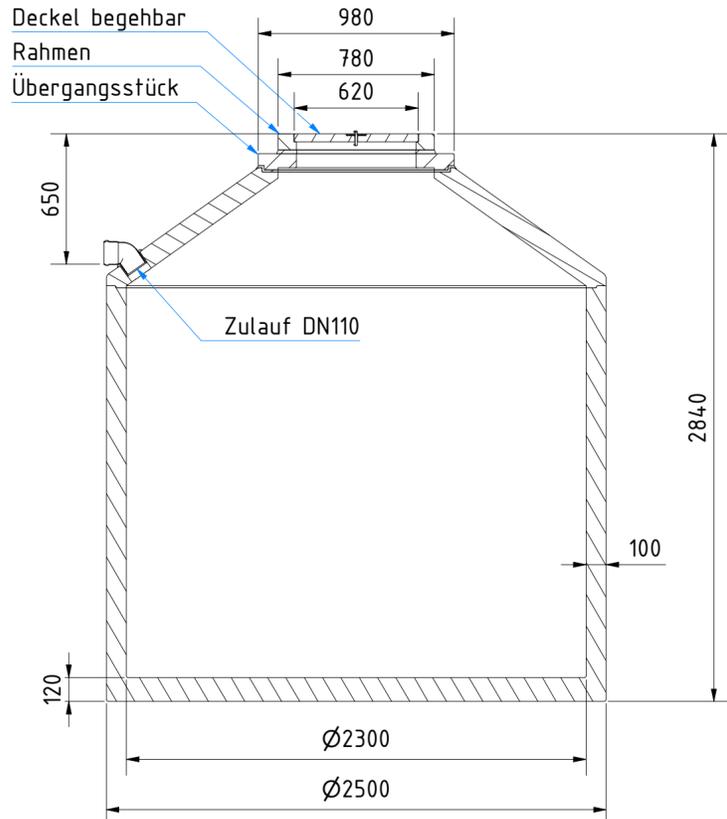


Mörtelfugen zwischen
 - Konus und Behälter
 - Konus und Übergangsstück / Abdeckung
 werden bauseits hergestellt.

Alle Maßangaben sind Nennmaße nach Herstellung der bauseitigen Mörtelfugen.

Istmaße können fertigungsbedingt abweichen und sind auf der Baustelle zu prüfen!

 ZISTERNEN PROFI.DE	Abwassertank ASM 8000 L mit begehbare Abdeckung Zulauf DN110 Art. Nr. AA.80.0001	
	<small>Technische Änderungen und Irrtümer vorbehalten</small>	<div style="border: 1px solid black; padding: 2px; display: inline-block;"> 1 A2 </div>

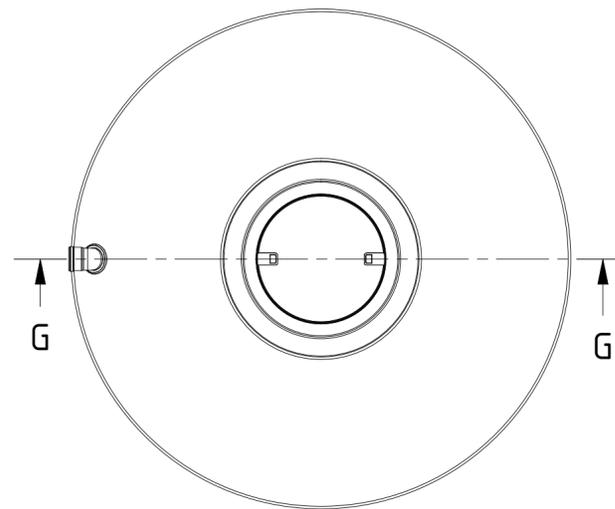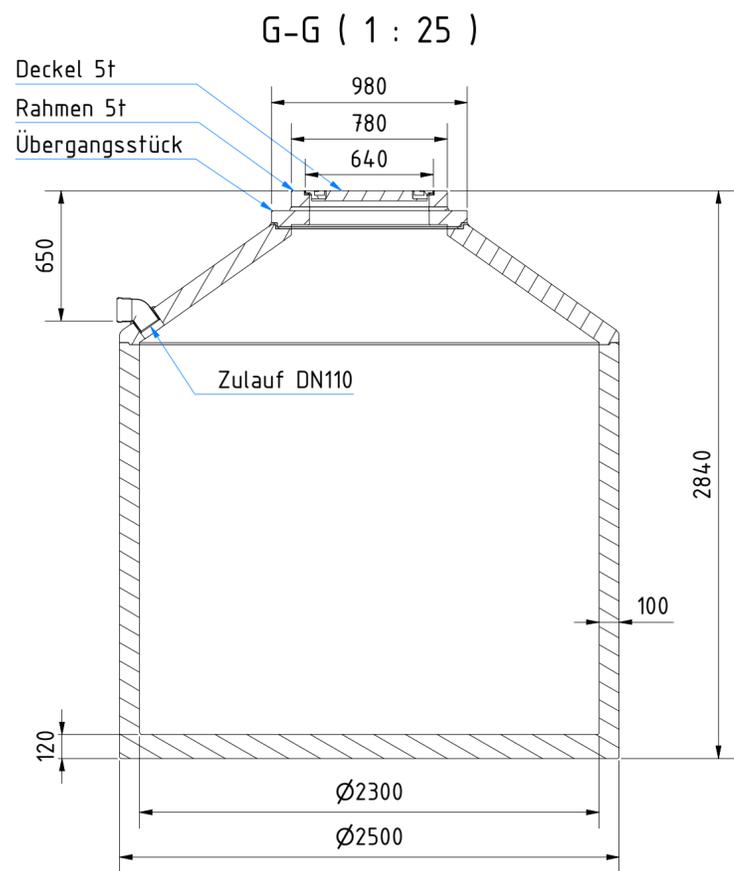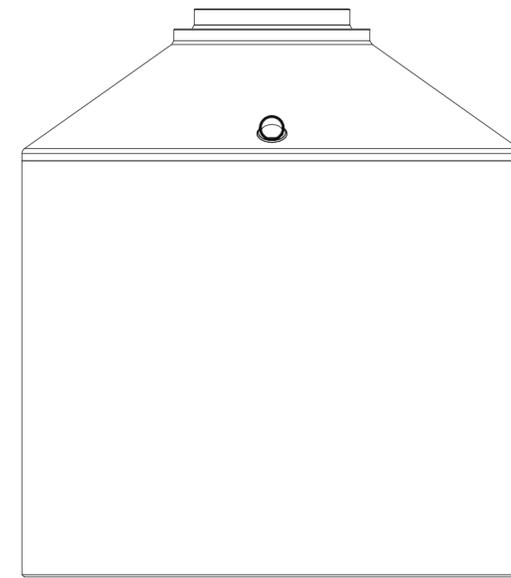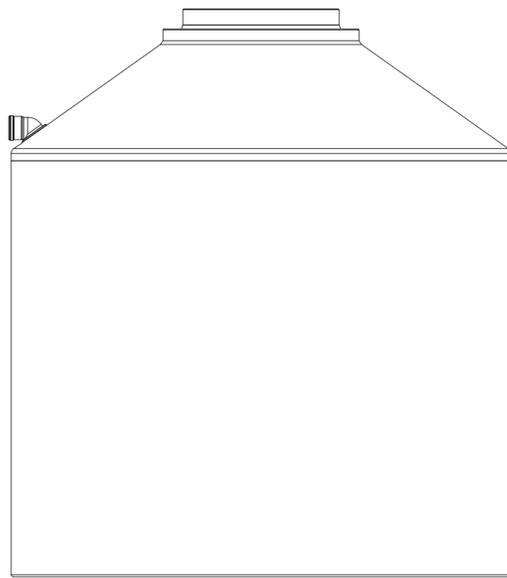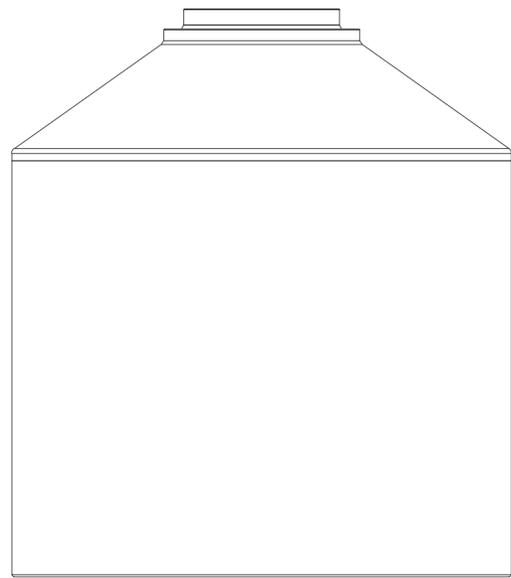

Mörtelfugen zwischen
 - Konus und Behälter
 - Konus und Übergangsstück / Abdeckung
 werden bauseits hergestellt.

Alle Maßangaben sind Nennmaße nach Herstellung der
 bauseitigen Mörtelfugen.

Istmaße können fertigungsbedingt abweichen und sind
 auf der Baustelle zu prüfen!




Technische Änderungen und Irrtümer vorbehalten

Abwassertank ASM 8000 L
 mit Abdeckung 5t
 Zulauf DN110
 Art. Nr. AA.80.0002



1
 A2

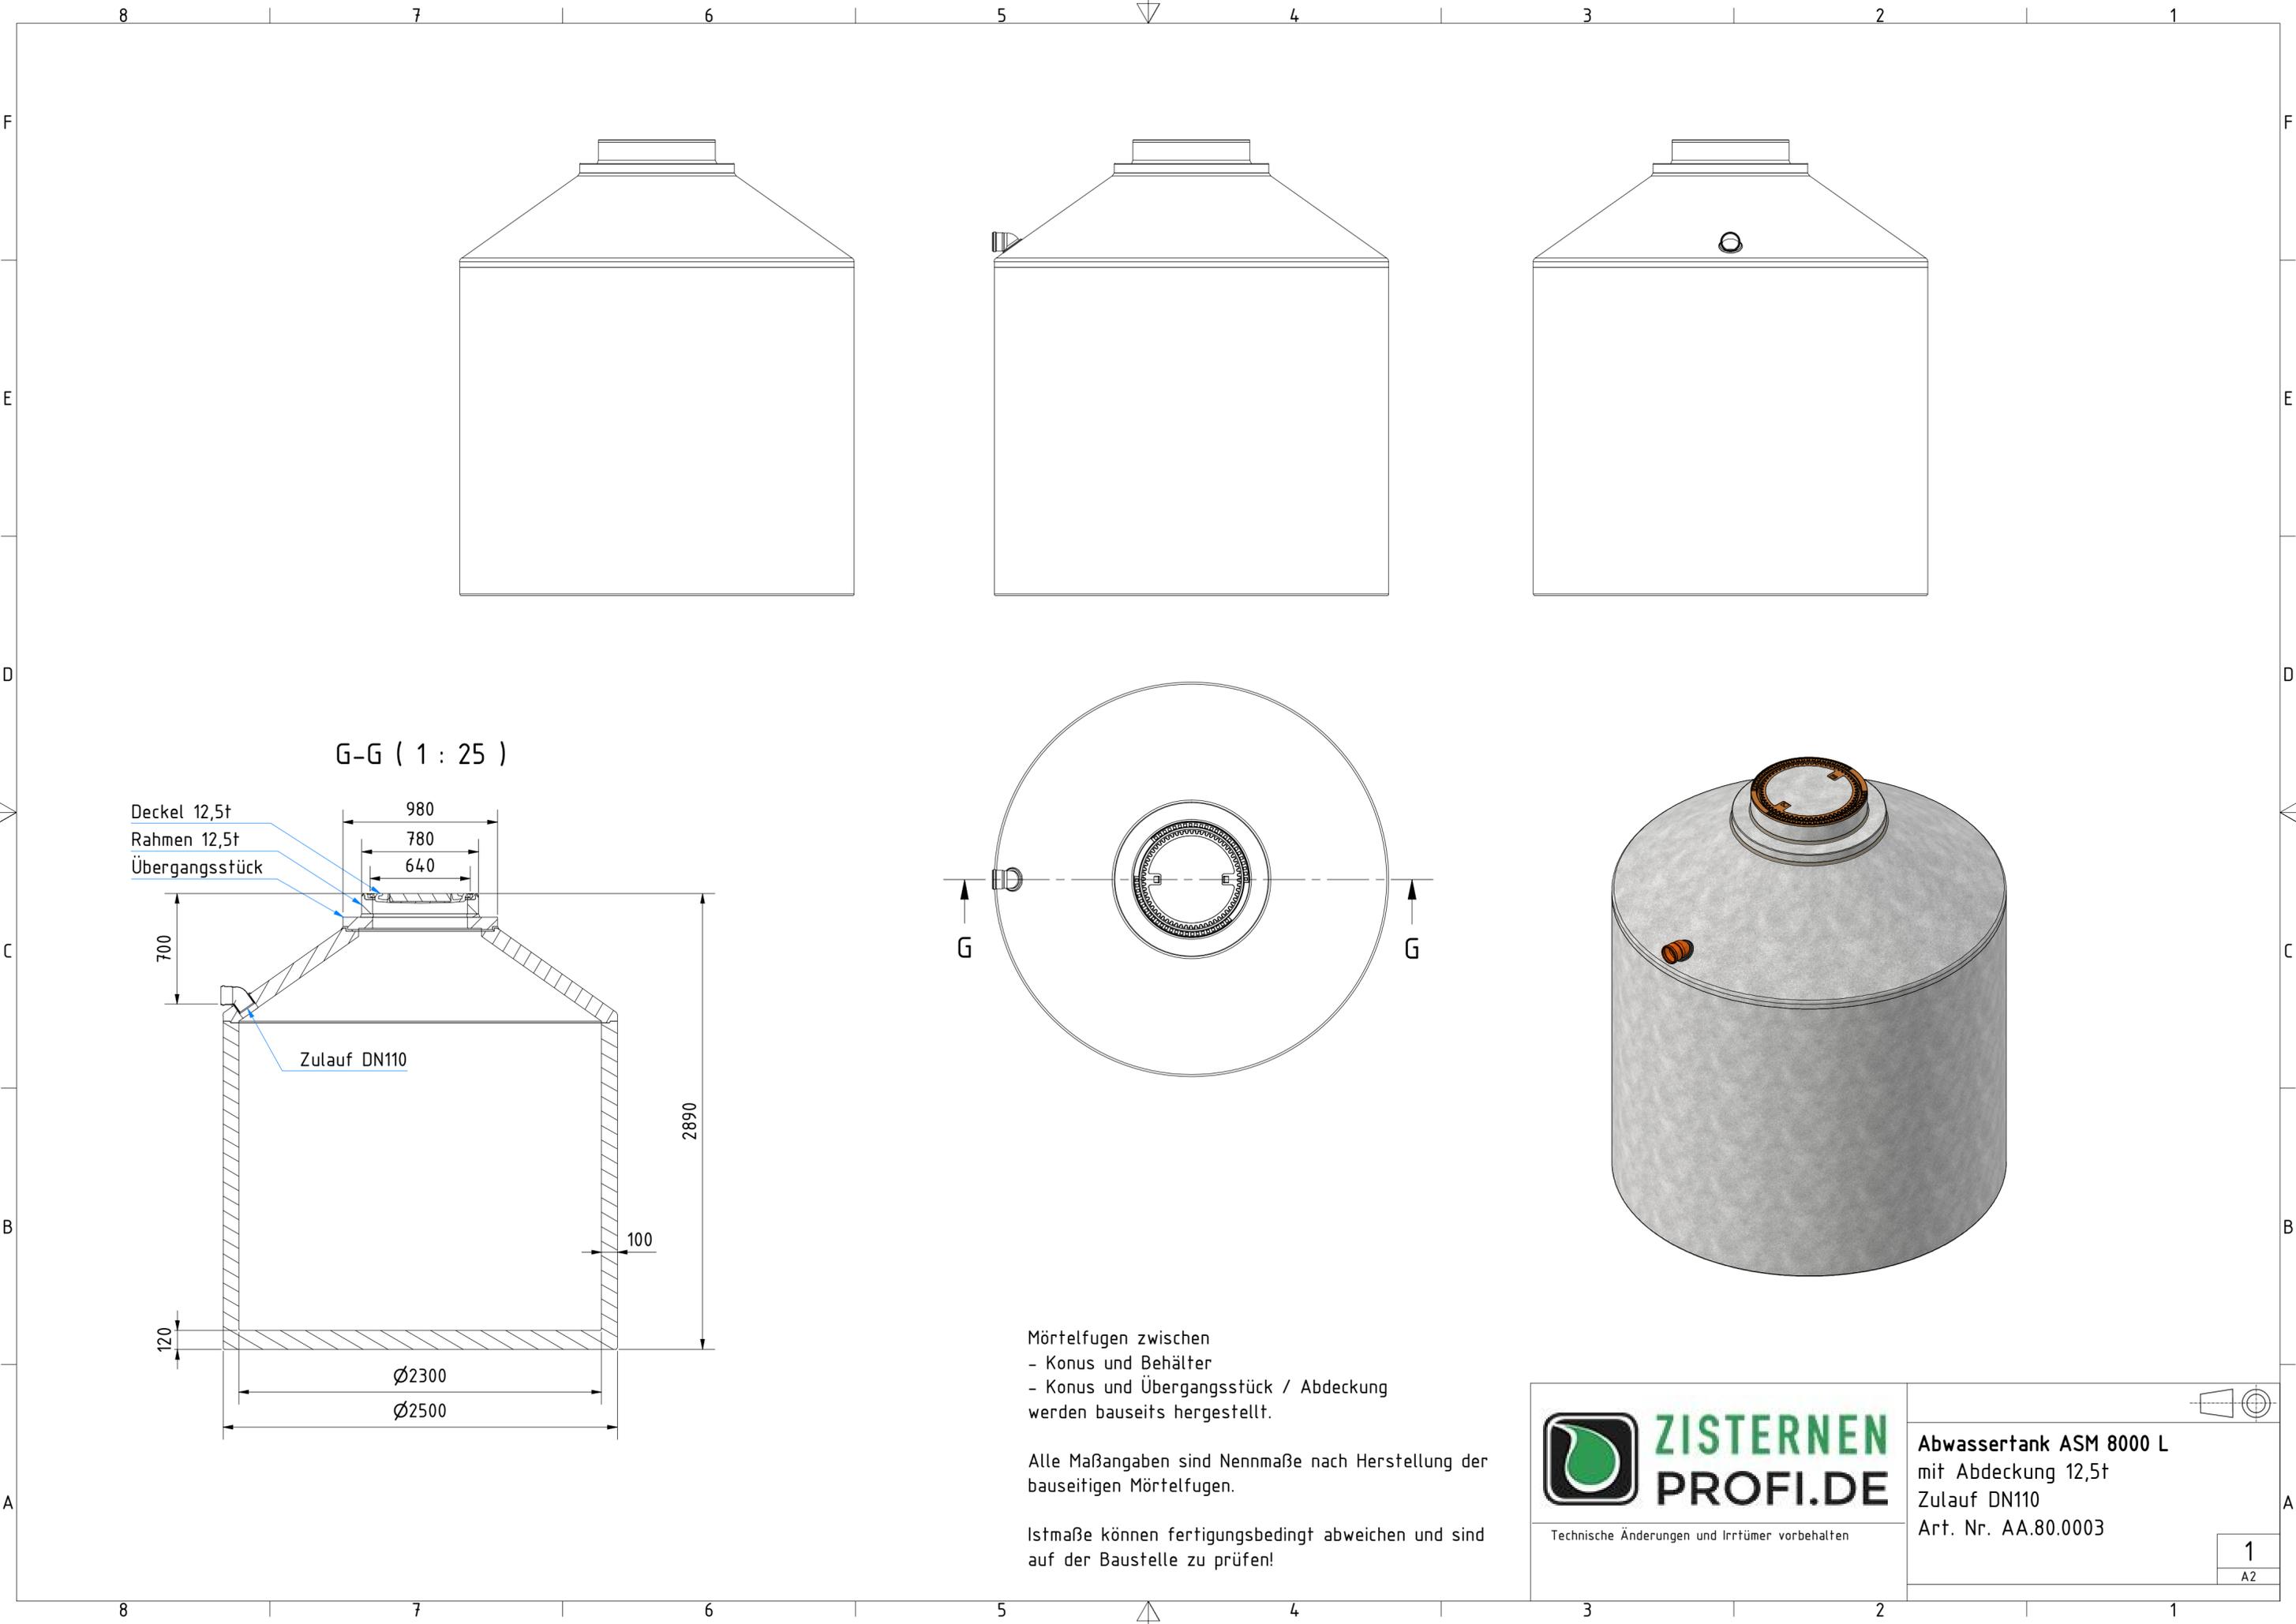

G-G (1 : 25)

Deckel 12,5t
Rahmen 12,5t
Übergangsstück

Zulauf DN110

Mörtelfugen zwischen
- Konus und Behälter
- Konus und Übergangsstück / Abdeckung
werden bauseits hergestellt.

Alle Maßangaben sind Nennmaße nach Herstellung der bauseitigen Mörtelfugen.

Istmaße können fertigungsbedingt abweichen und sind auf der Baustelle zu prüfen!





Technische Änderungen und Irrtümer vorbehalten

Abwassertank ASM 8000 L
mit Abdeckung 12,5t
Zulauf DN110
Art. Nr. AA.80.0003



1
A2

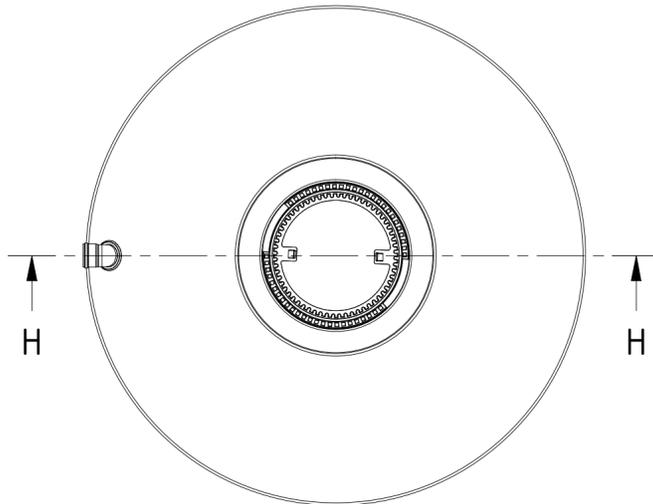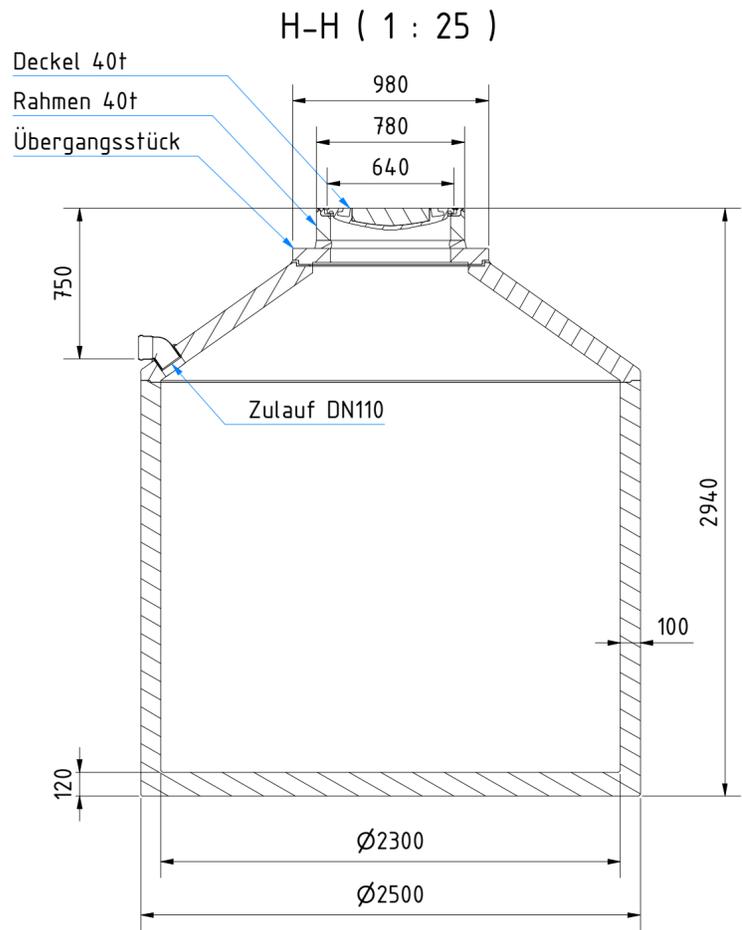

Mörtelfugen zwischen
- Konus und Behälter
- Konus und Übergangsstück / Abdeckung
werden bauseits hergestellt.

Alle Maßangaben sind Nennmaße nach Herstellung der bauseitigen Mörtelfugen.

Istmaße können fertigungsbedingt abweichen und sind auf der Baustelle zu prüfen!

**ZISTERNEN
PROFI.DE**

Technische Änderungen und Irrtümer vorbehalten

Abwassertank ASM 8000 L
mit Abdeckung 40t
Zulauf DN110
Art. Nr. AA.80.0004