
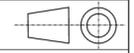
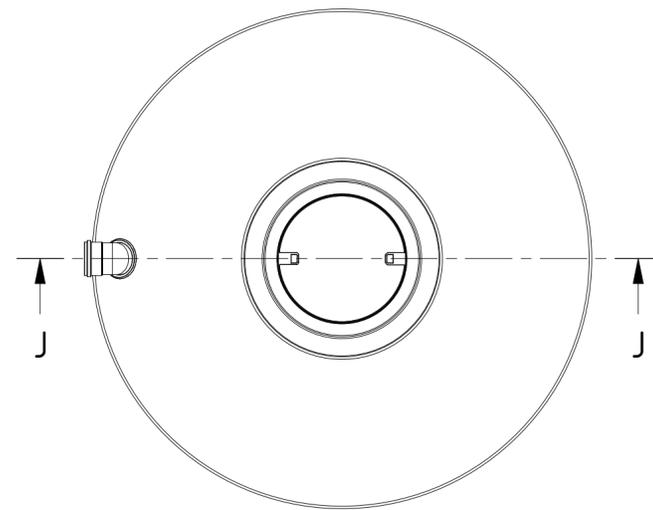


Mörtelfugen zwischen
- Konus und Behälter
- Konus und Übergangsstück / Abdeckung
werden bauseits hergestellt.

Alle Maßangaben sind Nennmaße nach Herstellung der bauseitigen Mörtelfugen.

Istmaße können fertigungsbedingt abweichen und sind auf der Baustelle zu prüfen!

 <p>ZISTERNEN PROFI.DE</p> <p>Technische Änderungen und Irrtümer vorbehalten</p>	<p>Abwassertank ASM 9200 L mit begehbarer Abdeckung Zulauf DN150 Art. Nr. AA.92.1001</p>	
	<p>1 A2</p>	

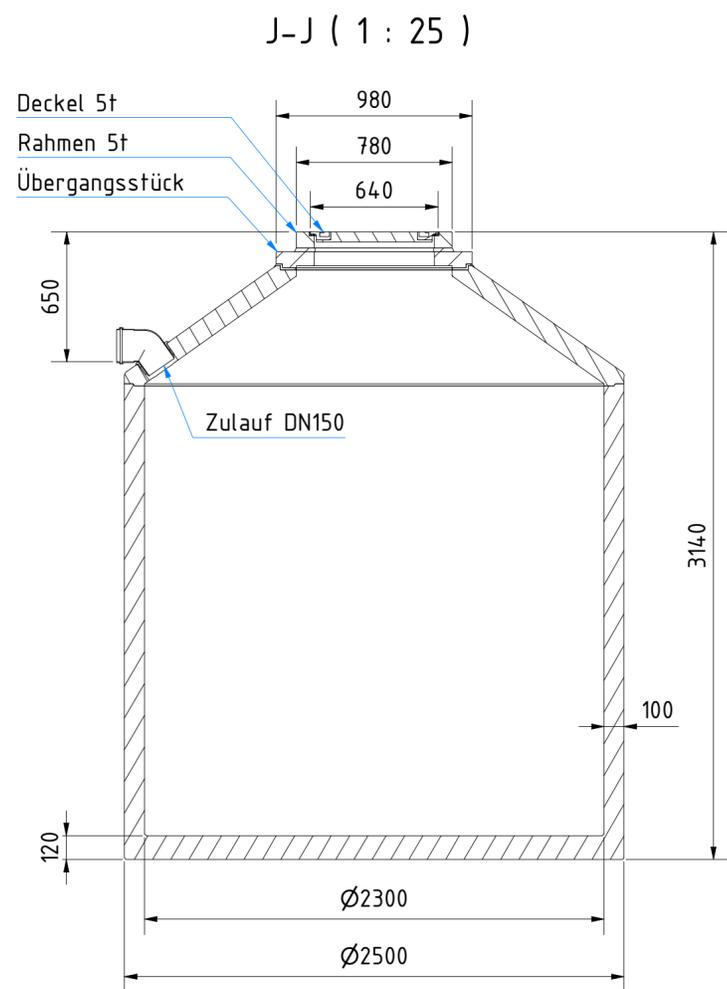

Mörtelfugen zwischen
- Konus und Behälter
- Konus und Übergangsstück / Abdeckung
werden bauseits hergestellt.

Alle Maßangaben sind Nennmaße nach Herstellung der bauseitigen Mörtelfugen.

Istmaße können fertigungsbedingt abweichen und sind auf der Baustelle zu prüfen!





Technische Änderungen und Irrtümer vorbehalten

Abwassertank ASM 9200 L
mit Abdeckung 5t
Zulauf DN150
Art. Nr. AA.92.1002



1
A2

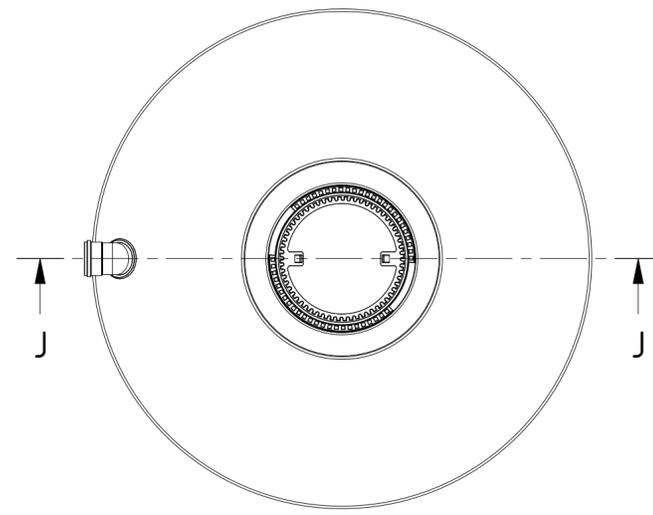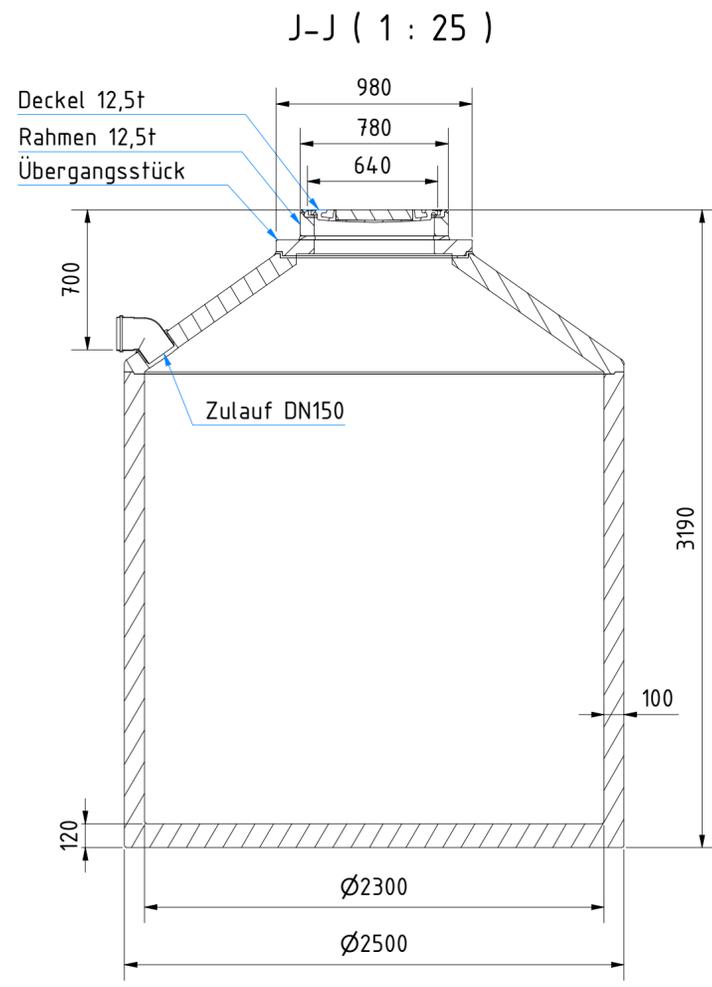

Mörtelfugen zwischen
- Konus und Behälter
- Konus und Übergangsstück / Abdeckung
werden bauseits hergestellt.


Alle Maßangaben sind Nennmaße nach Herstellung der bauseitigen Mörtelfugen.

Istmaße können fertigungsbedingt abweichen und sind auf der Baustelle zu prüfen!



**ZISTERNEN
PROFI.DE**

Technische Änderungen und Irrtümer vorbehalten

Abwassertank ASM 9200 L
mit Abdeckung 12,5t
Zulauf DN150
Art. Nr. AA.92.1003

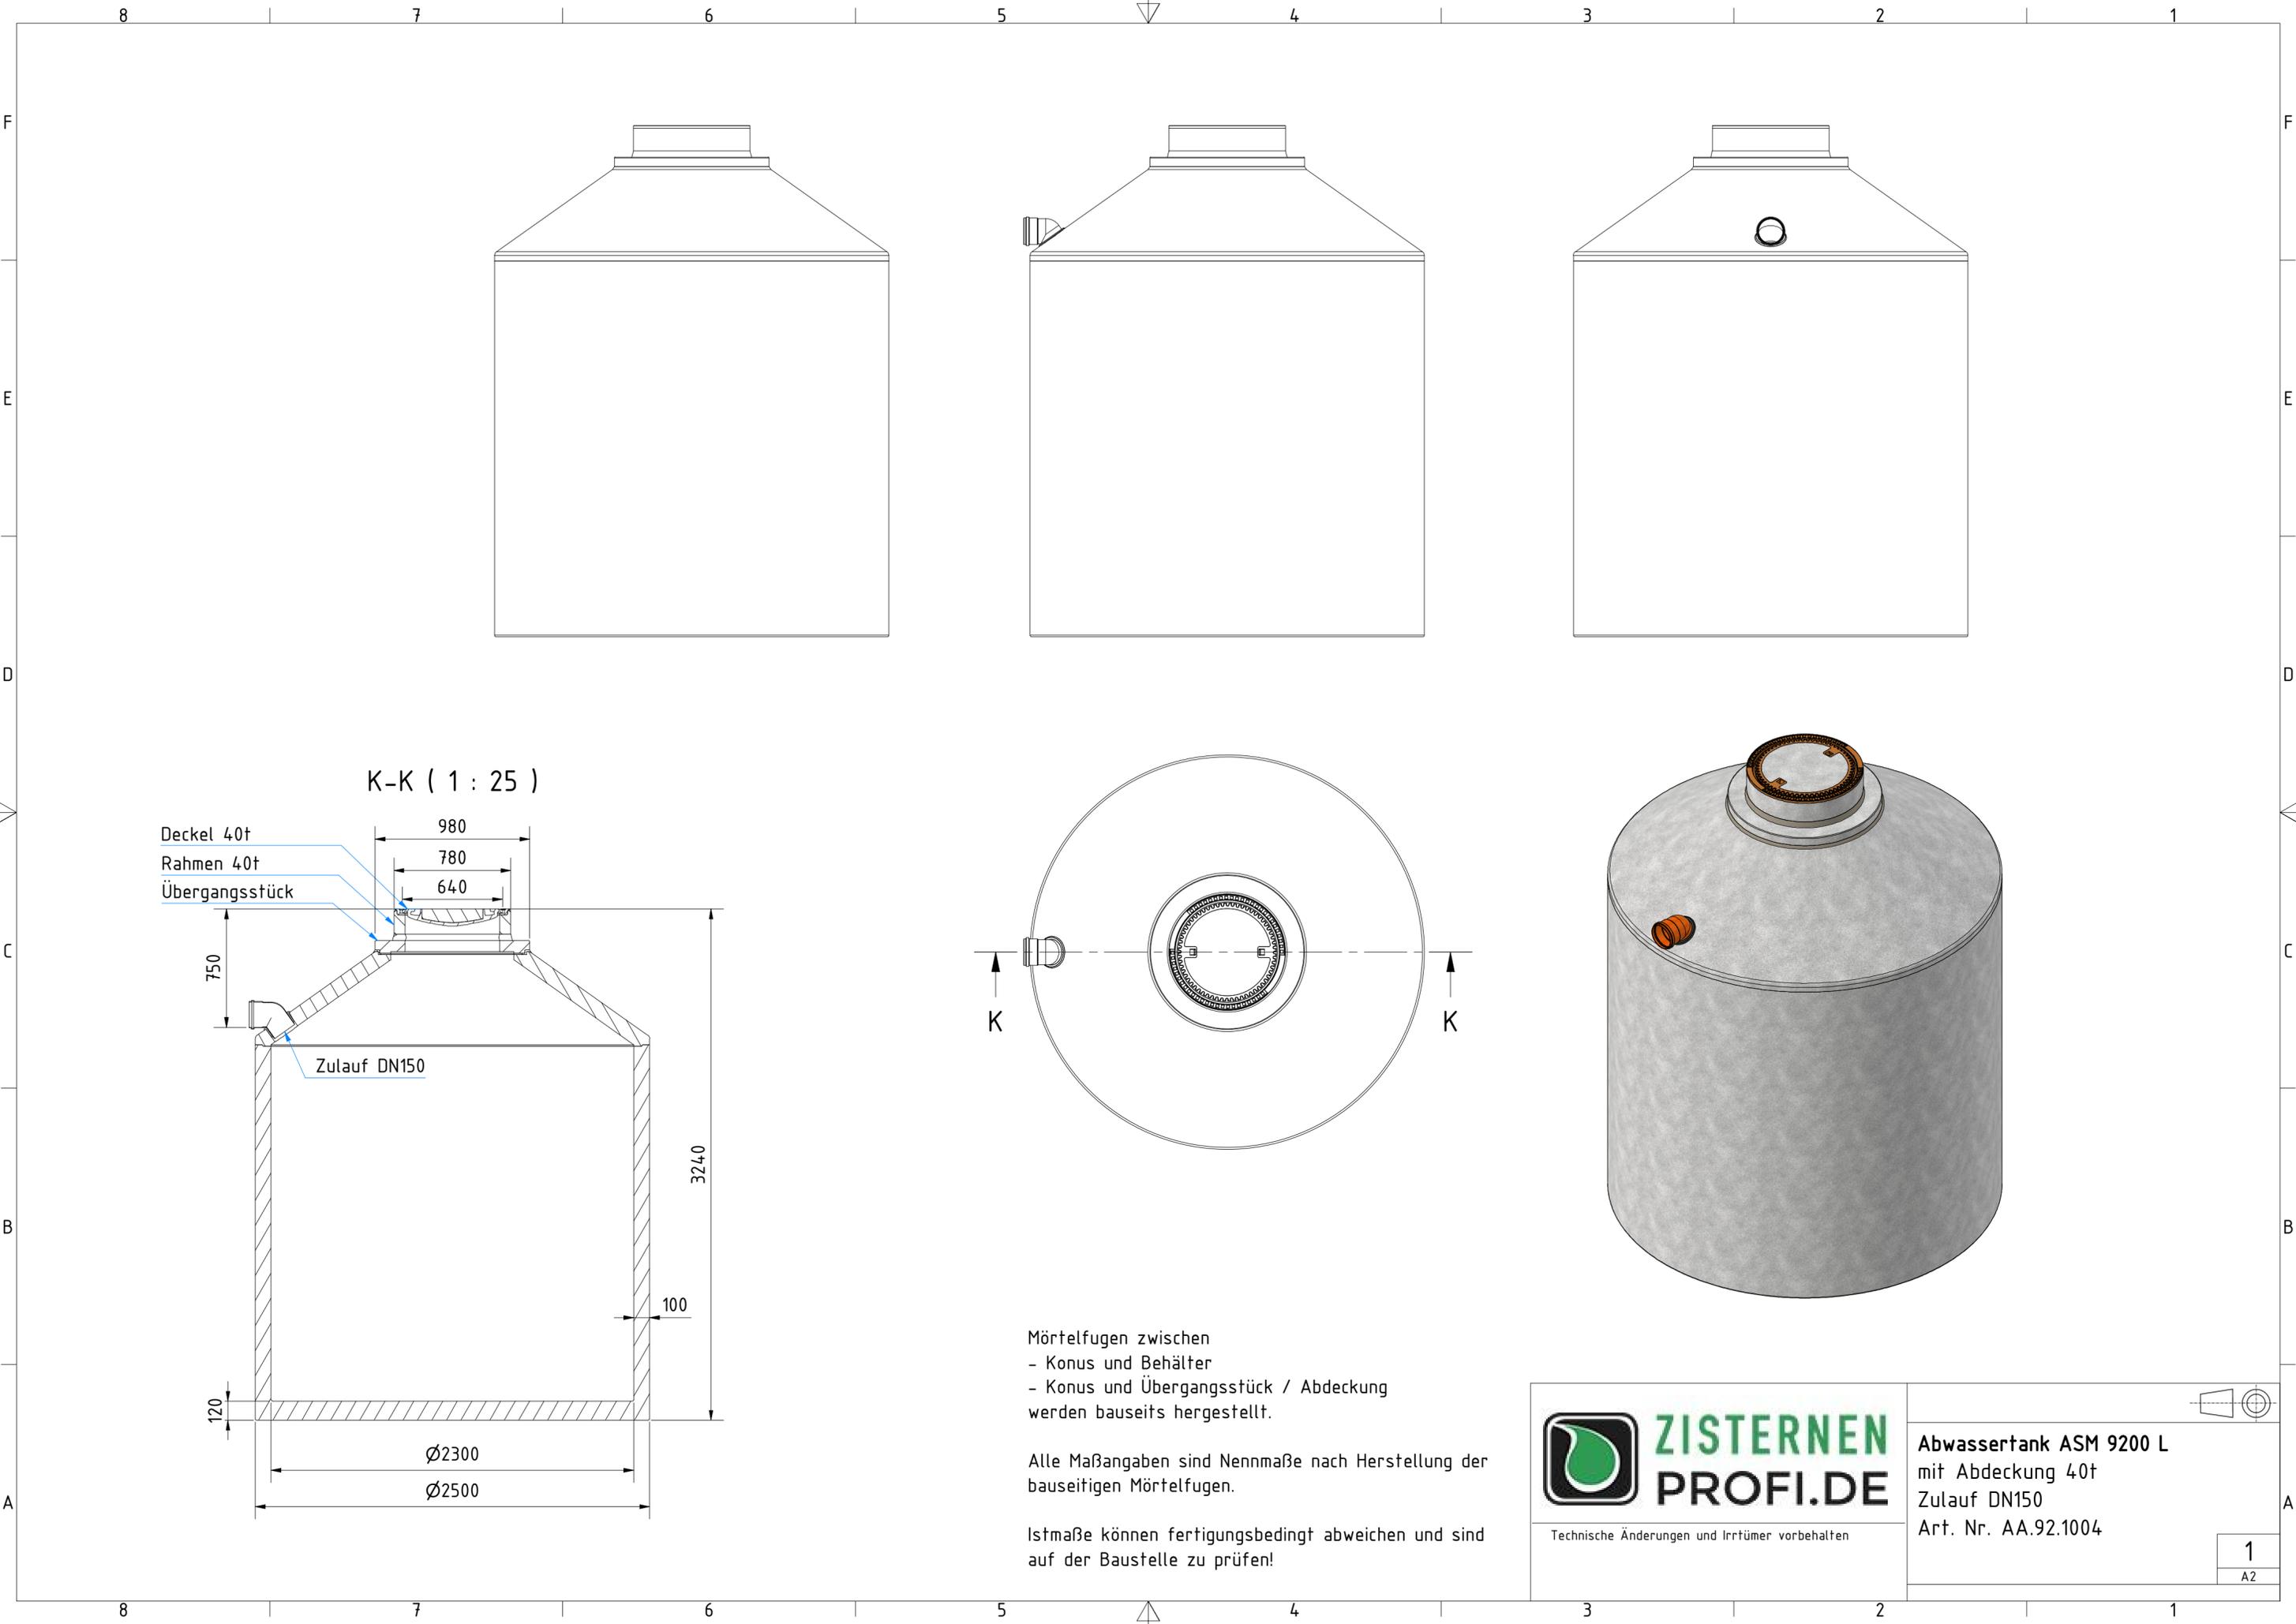

K-K (1 : 25)

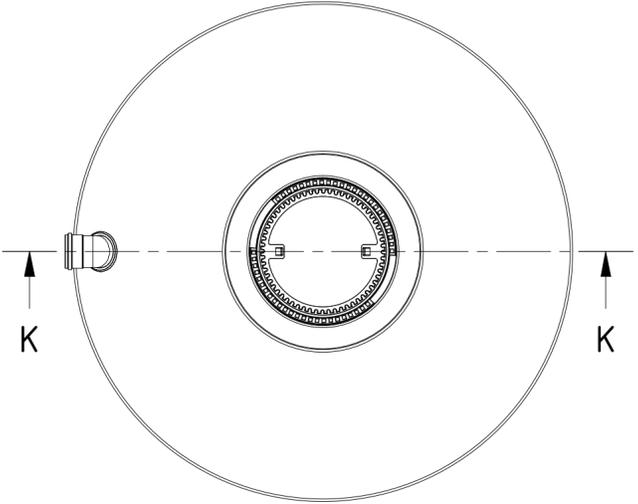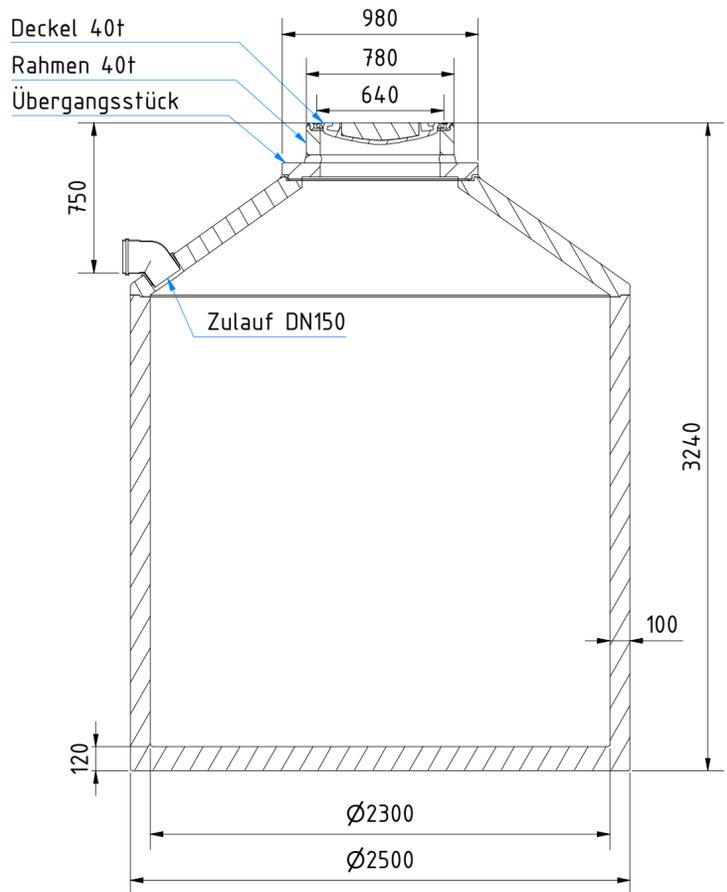

Mörtelfugen zwischen
- Konus und Behälter
- Konus und Übergangsstück / Abdeckung
werden bauseits hergestellt.

Alle Maßangaben sind Nennmaße nach Herstellung der bauseitigen Mörtelfugen.

Istmaße können fertigungsbedingt abweichen und sind auf der Baustelle zu prüfen!



Technische Änderungen und Irrtümer vorbehalten

Abwassertank ASM 9200 L
mit Abdeckung 40t
Zulauf DN150
Art. Nr. AA.92.1004