


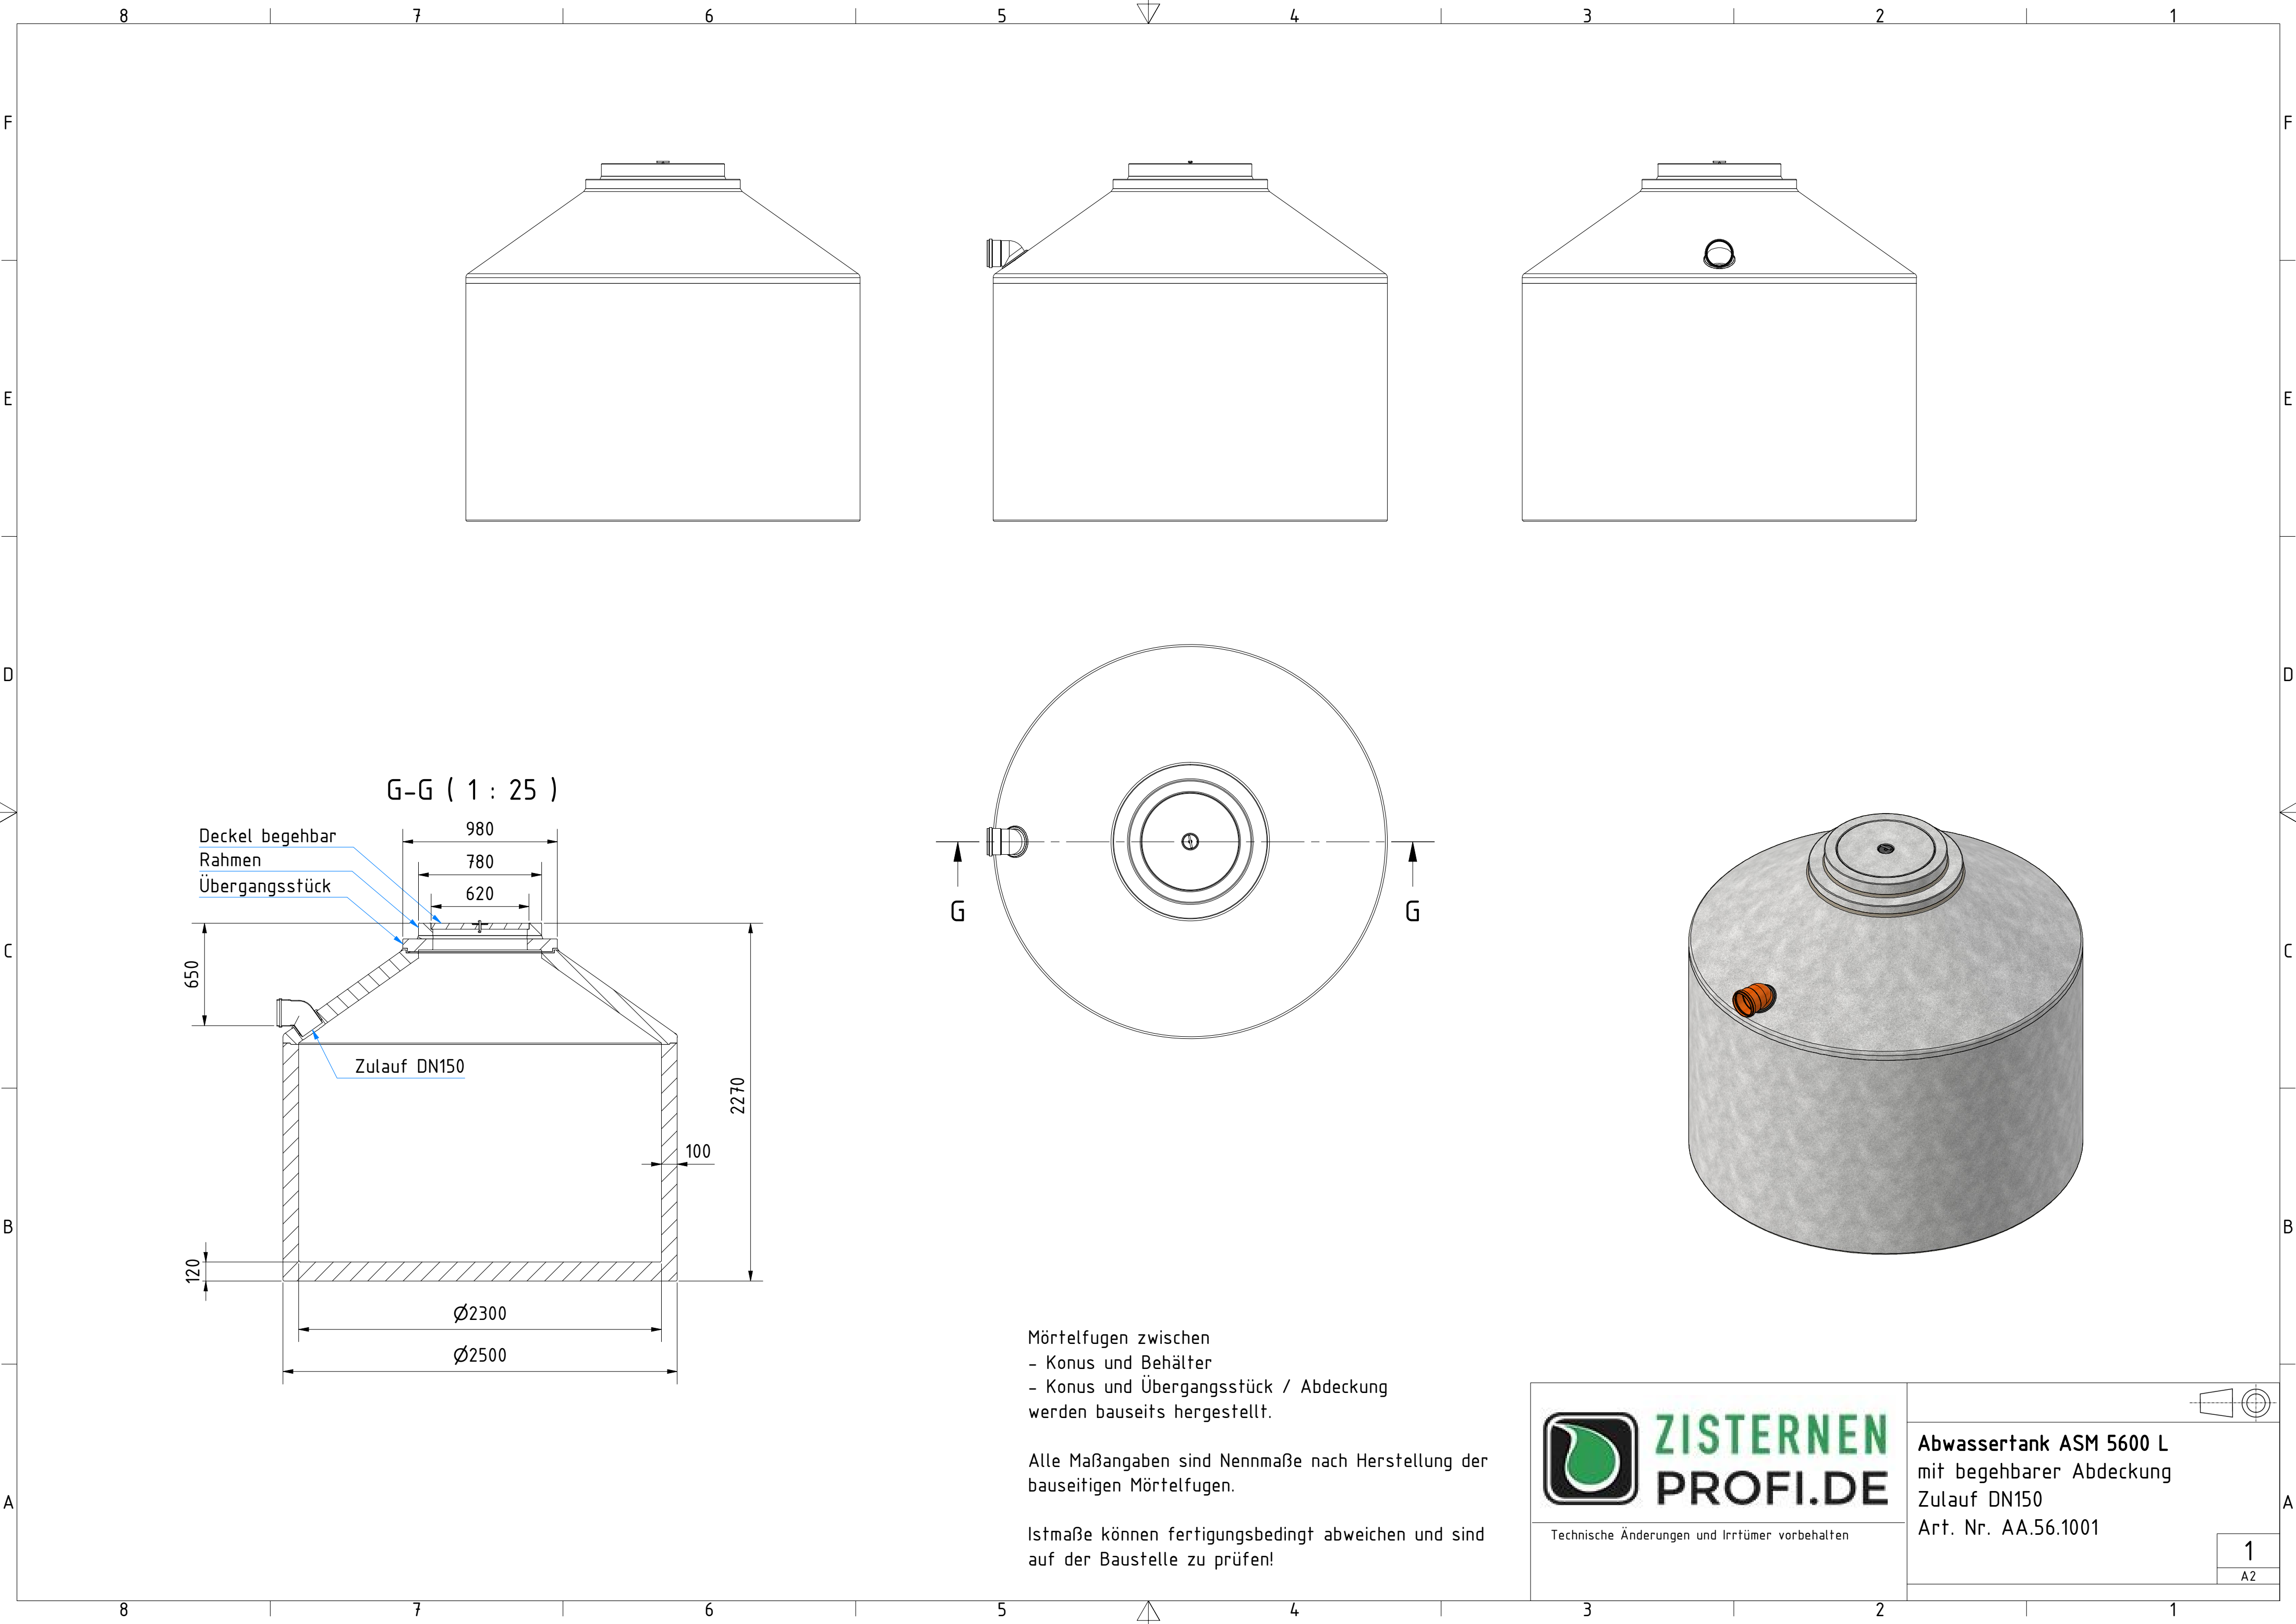


Mörtelfugen zwischen
- Konus und Behälter
- Konus und Übergangsstück / Abdeckung
werden bauseits hergestellt.

Alle Maßangaben sind Nennmaße nach Herstellung der
bauseitigen Mörtelfugen.

Istmaße können fertigungsbedingt abweichen und sind
auf der Baustelle zu prüfen!




Abwassertank ASM 5600 L
mit begehbare Abdeckung
Zulauf DN150
Art. Nr. AA.56.1001

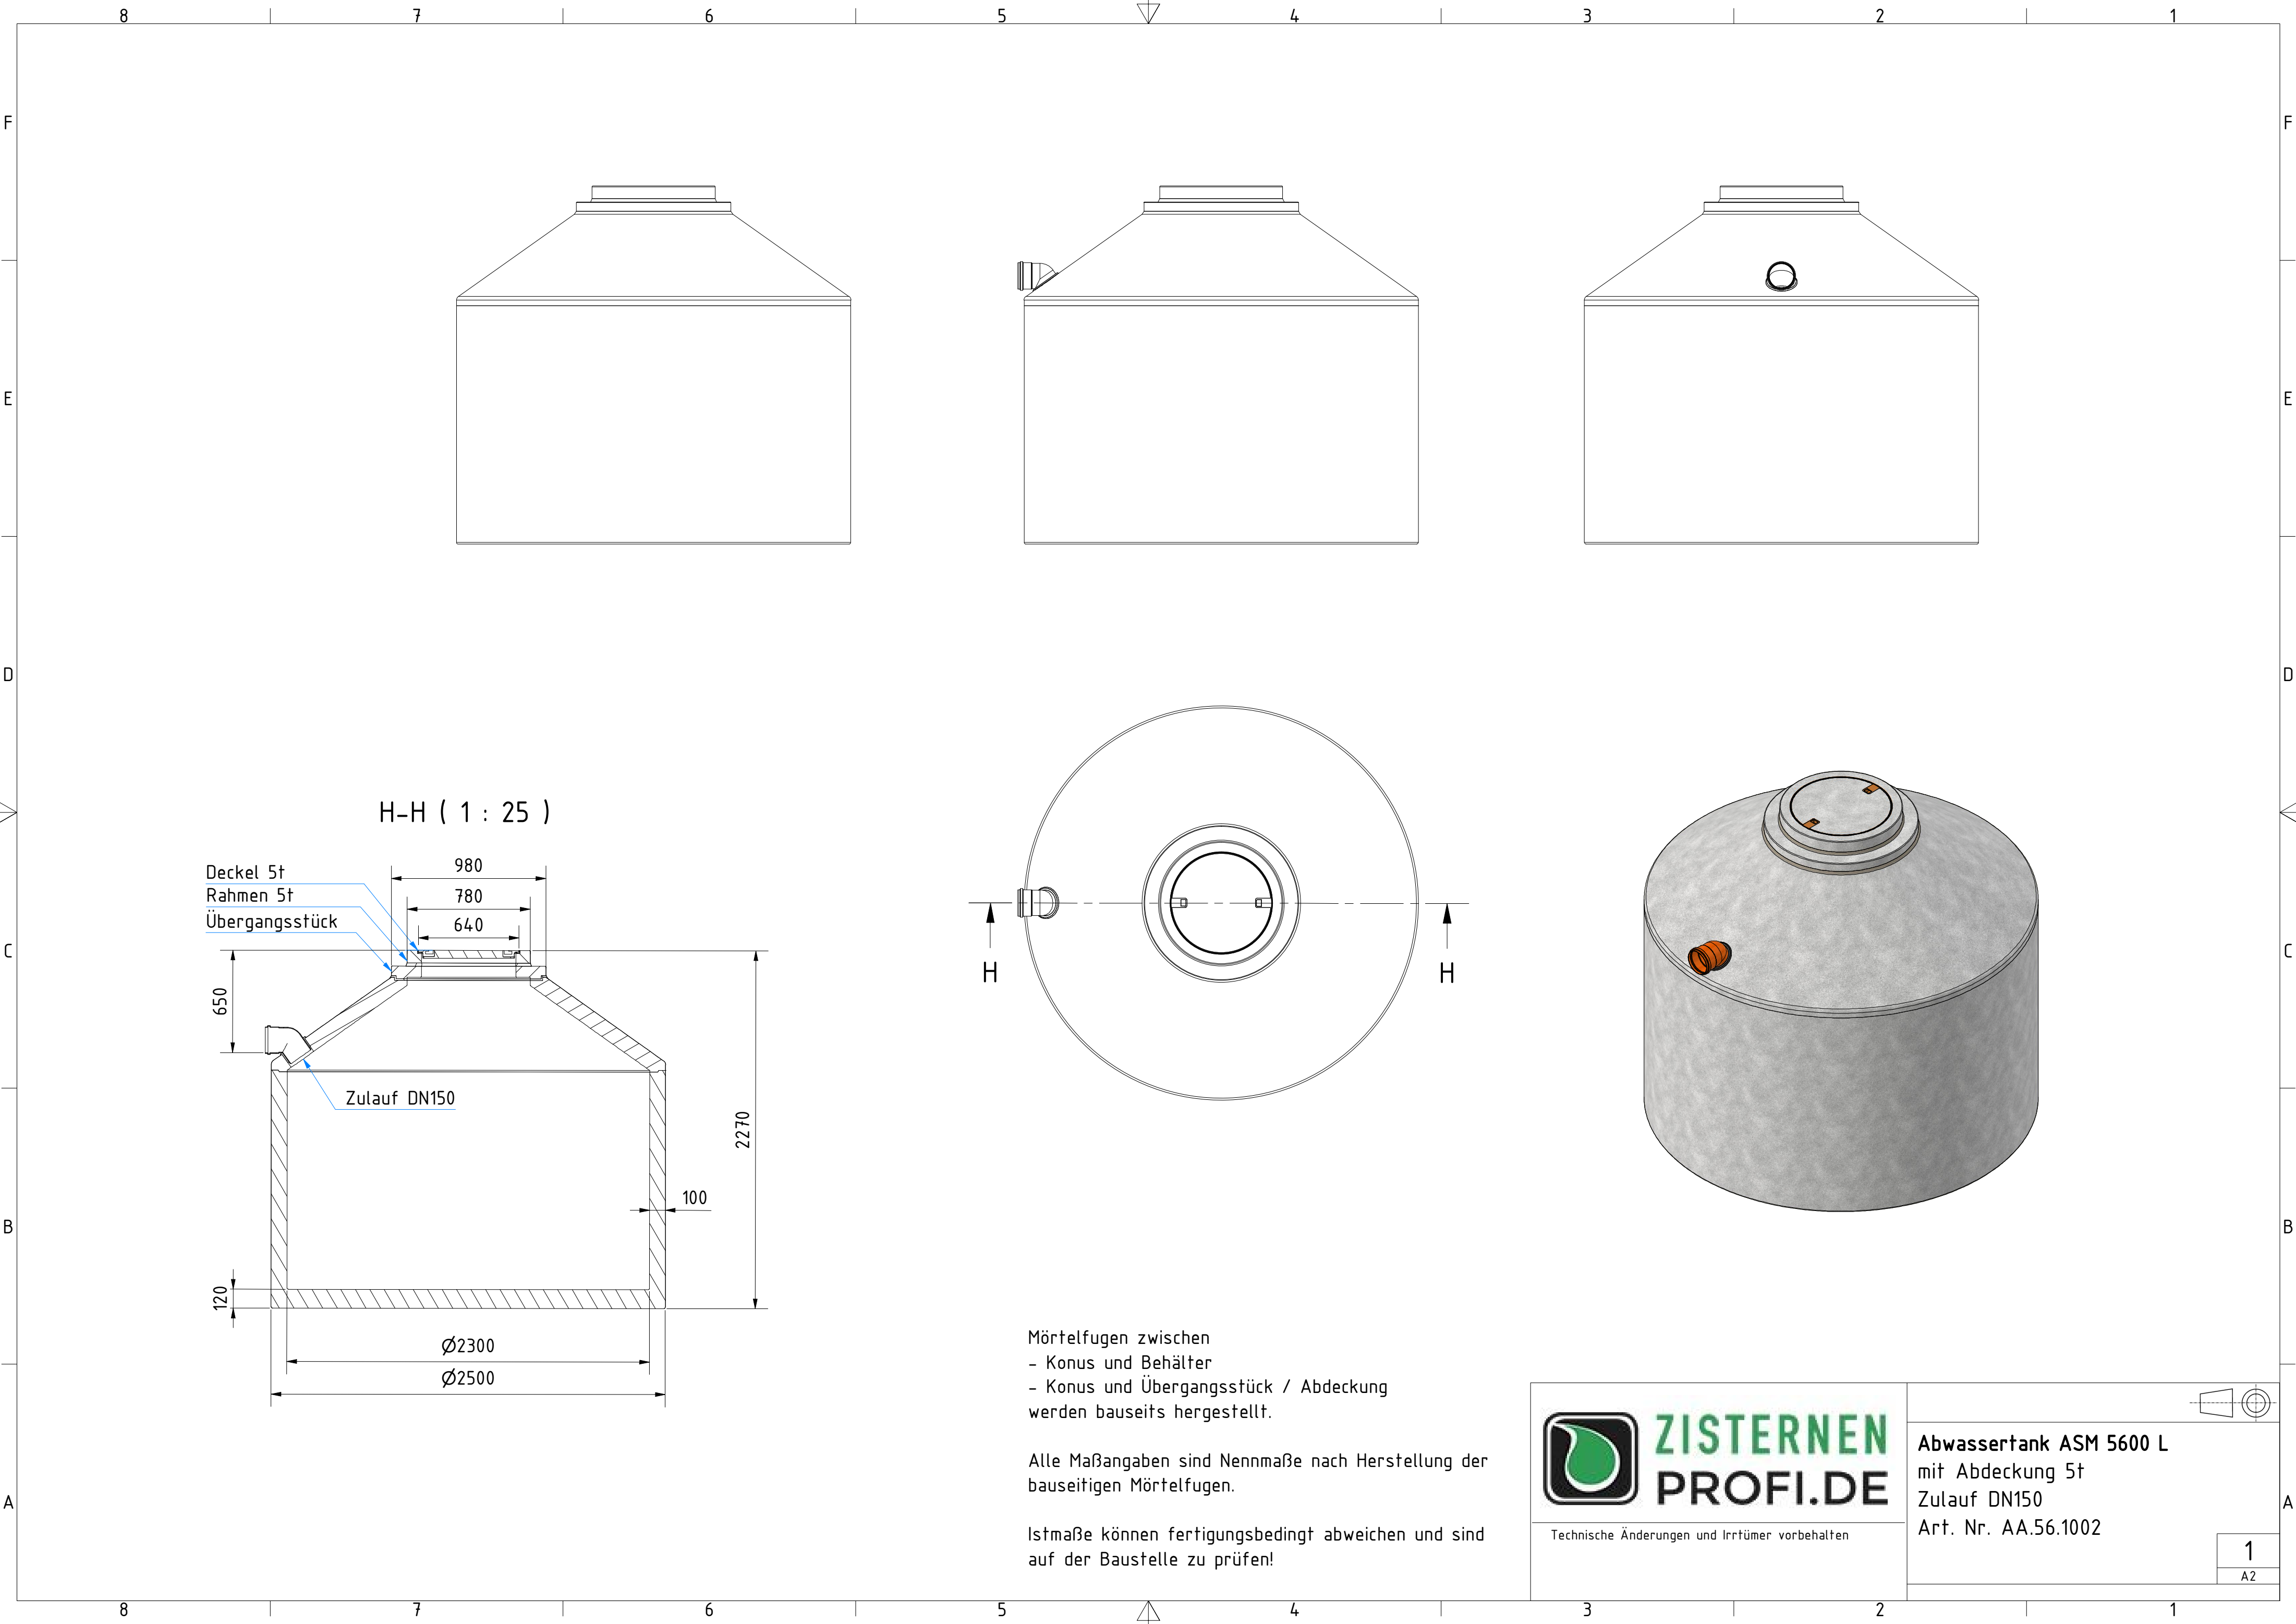



**ZISTERNEN
PROFI.DE**

Technische Änderungen und Irrtümer vorbehalten

Abwassertank ASM 5600 L
mit Abdeckung 5t
Zulauf DN150
Art. Nr. AA.56.1002

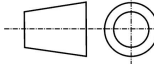

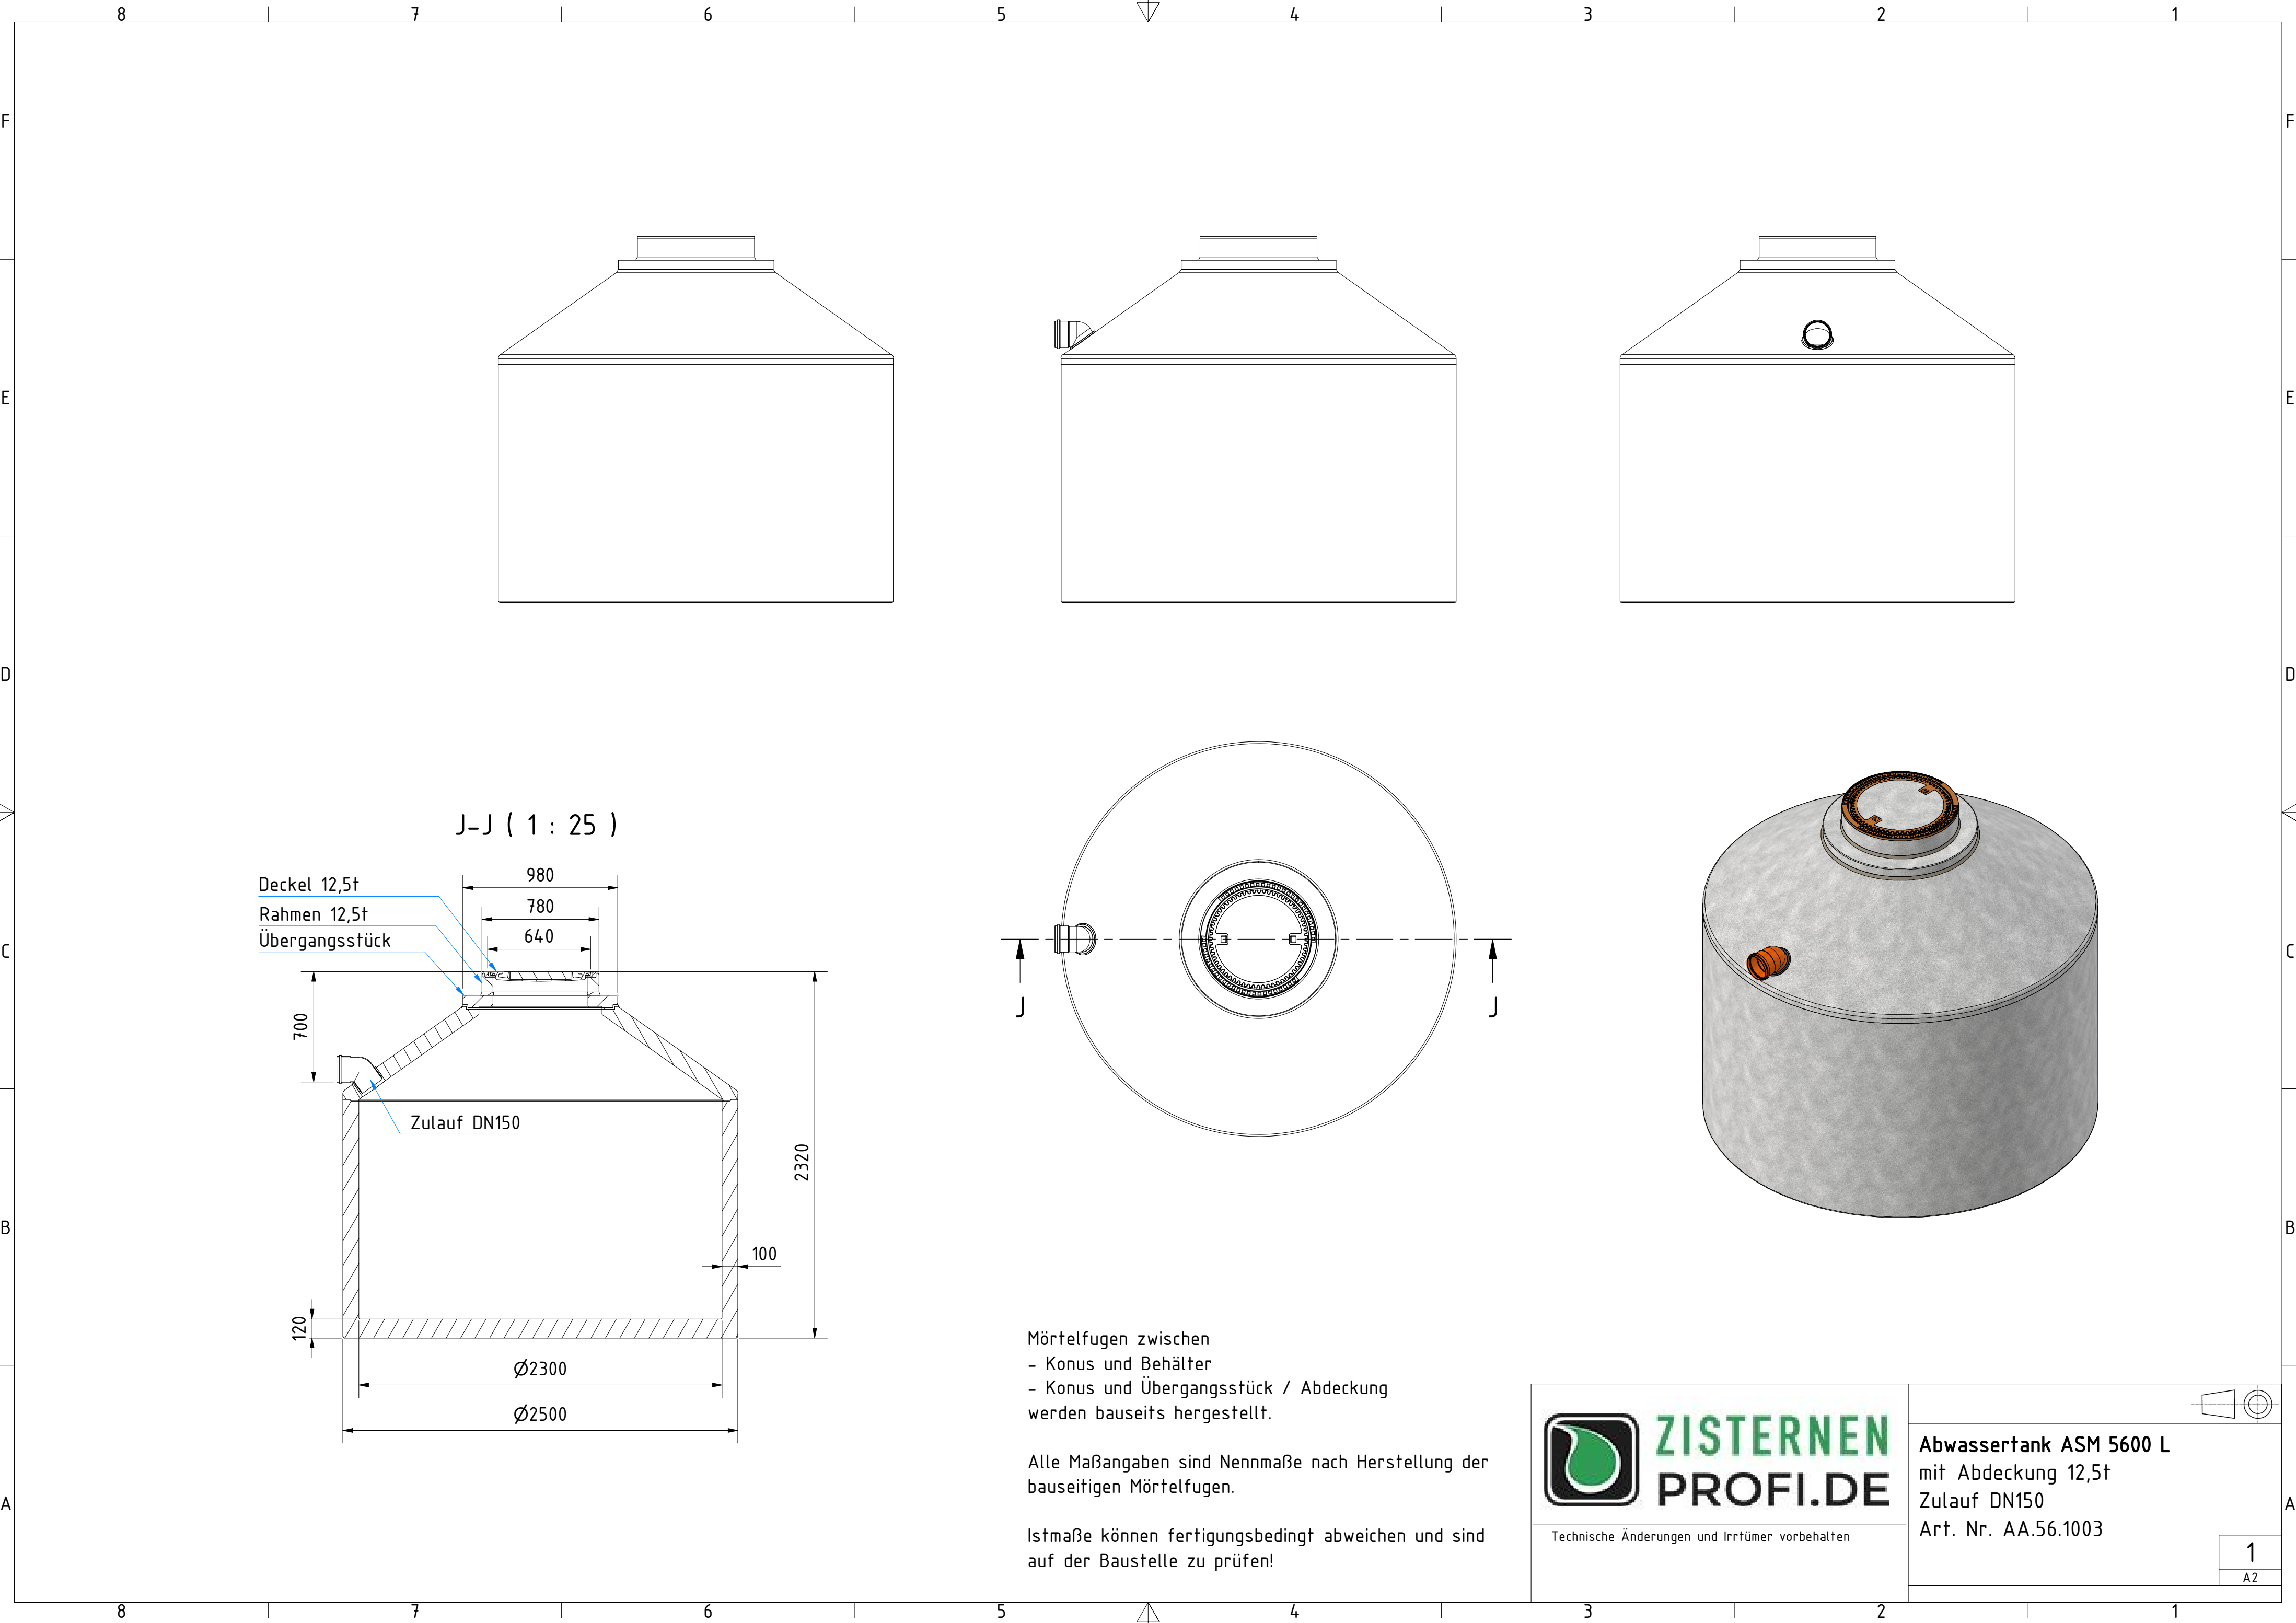

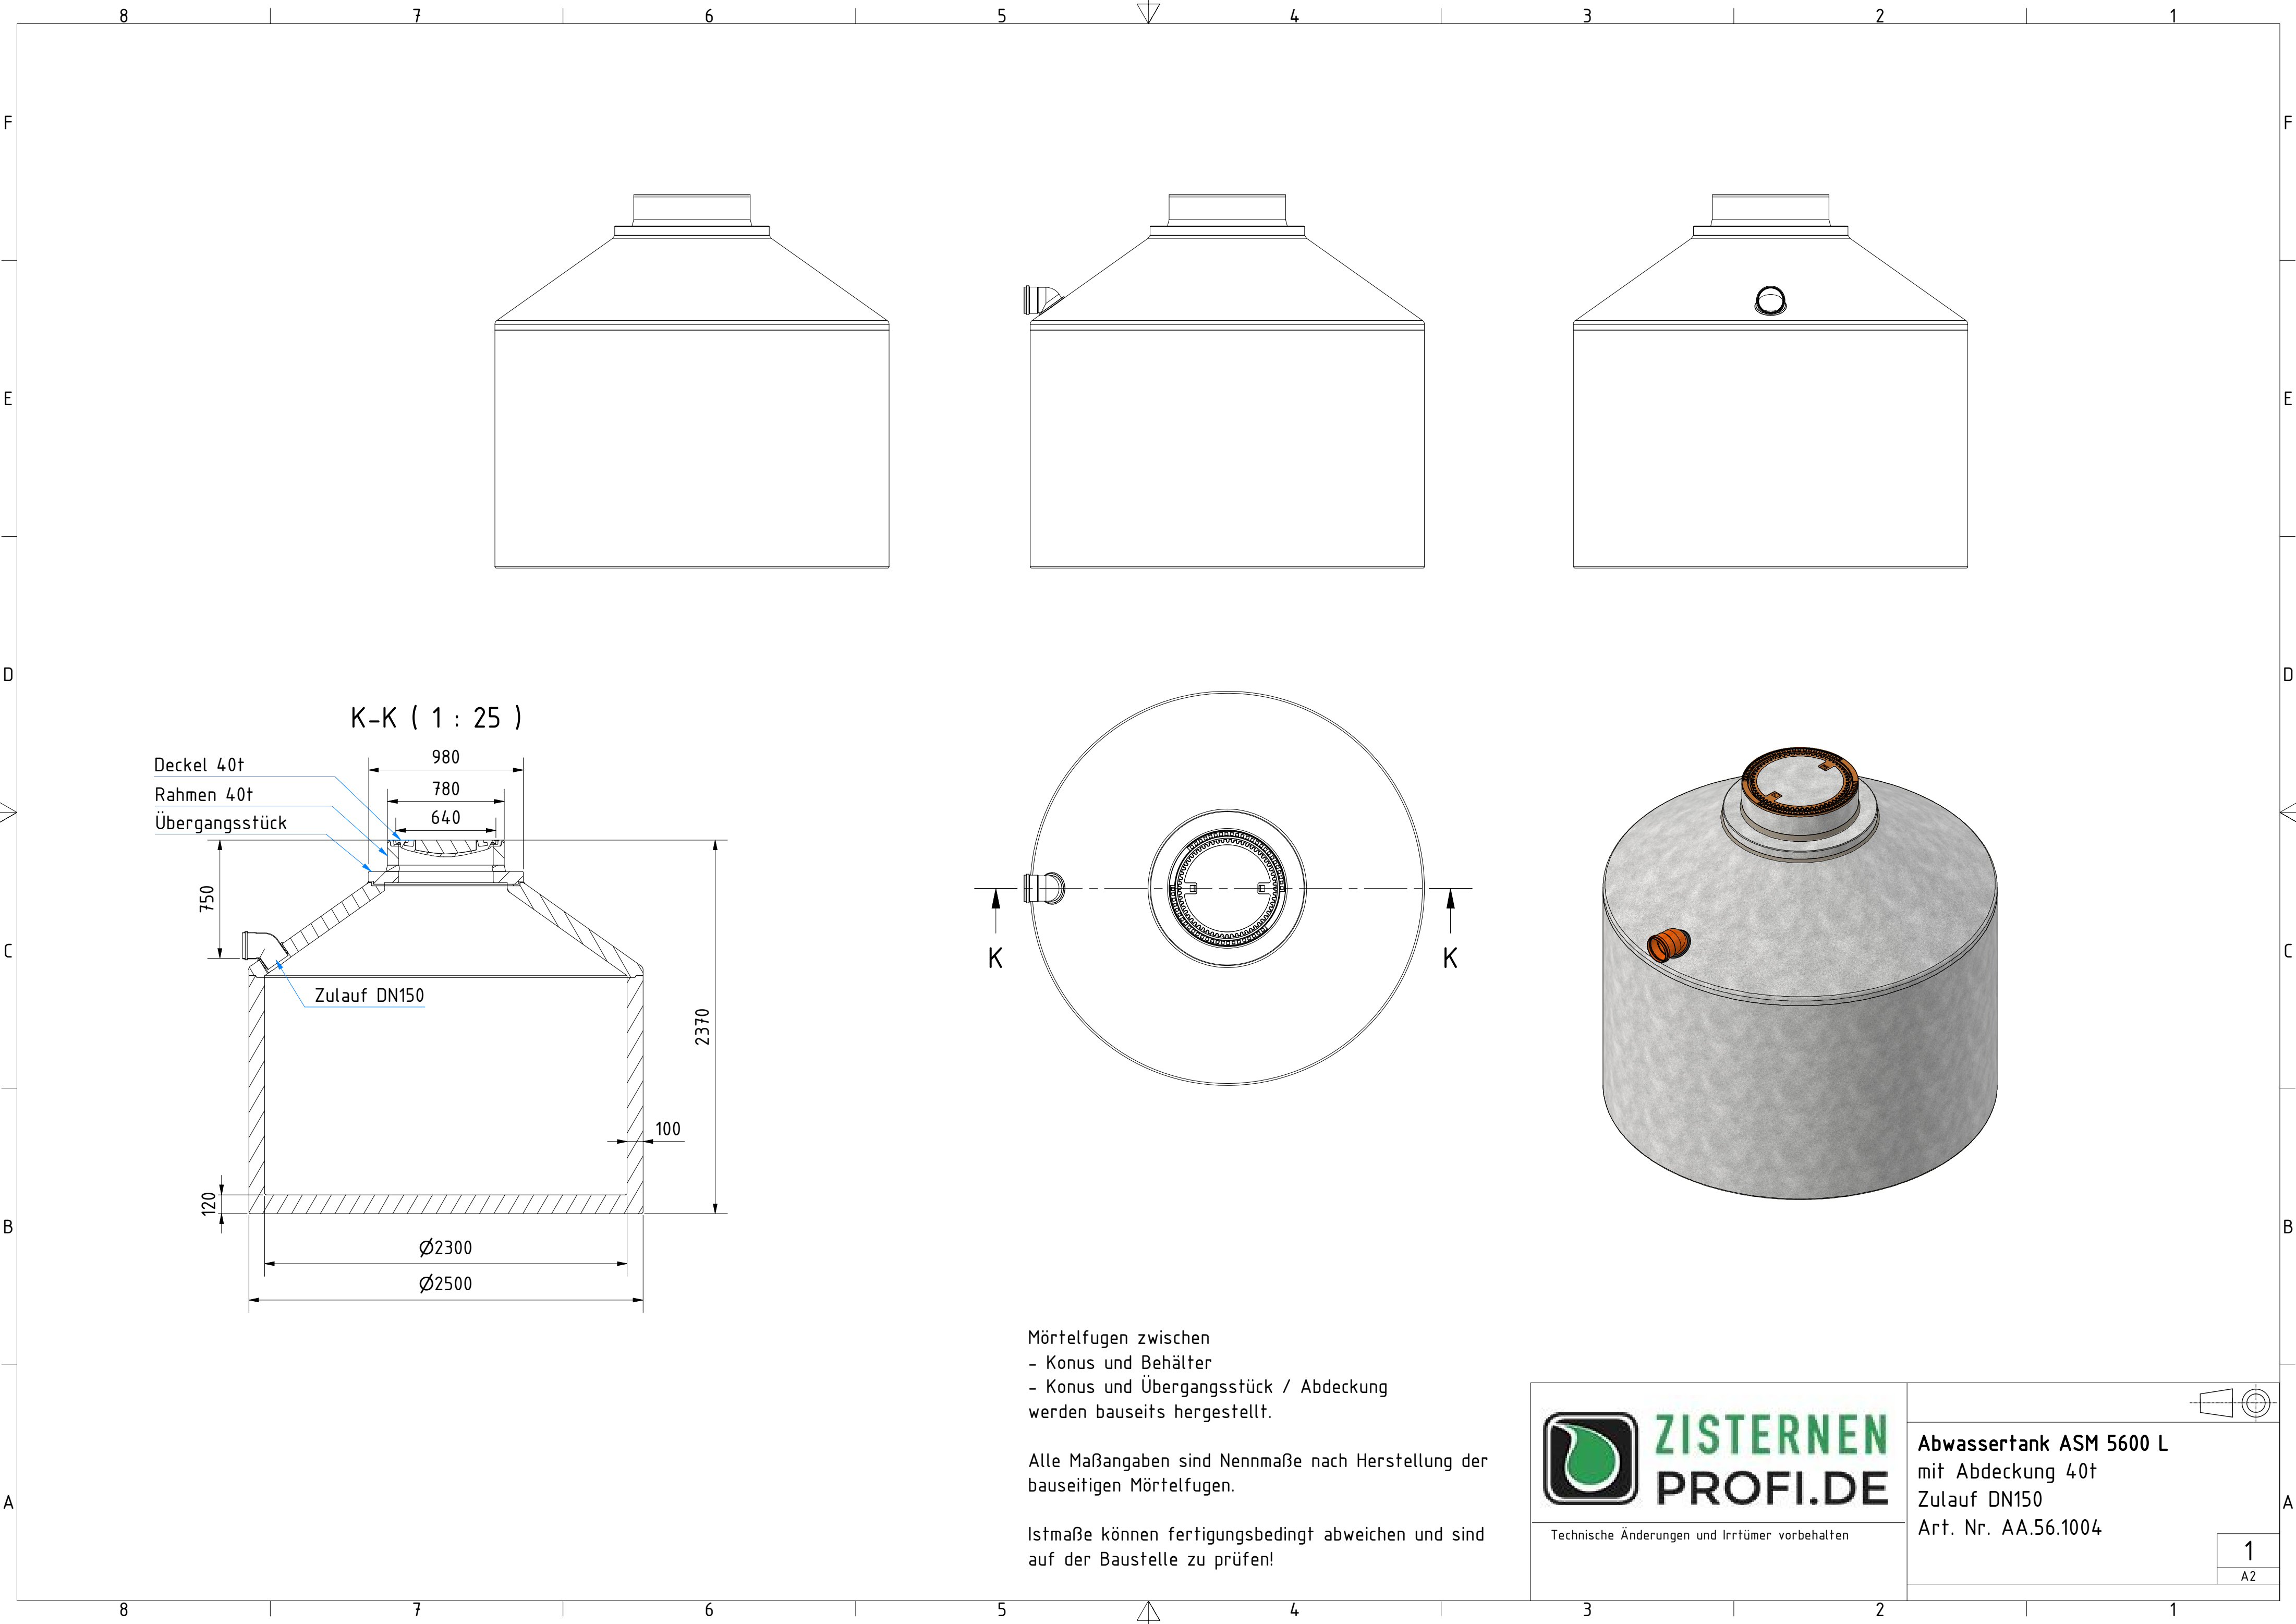

Mörtelfugen zwischen
- Konus und Behälter
- Konus und Übergangsstück / Abdeckung
werden bauseits hergestellt.

Alle Maßangaben sind Nennmaße nach Herstellung der
bauseitigen Mörtelfugen.

Istmaße können fertigungsbedingt abweichen und sind
auf der Baustelle zu prüfen!



Abwassertank ASM 5600 L
mit Abdeckung 40t
Zulauf DN150
Art. Nr. AA.56.1004