
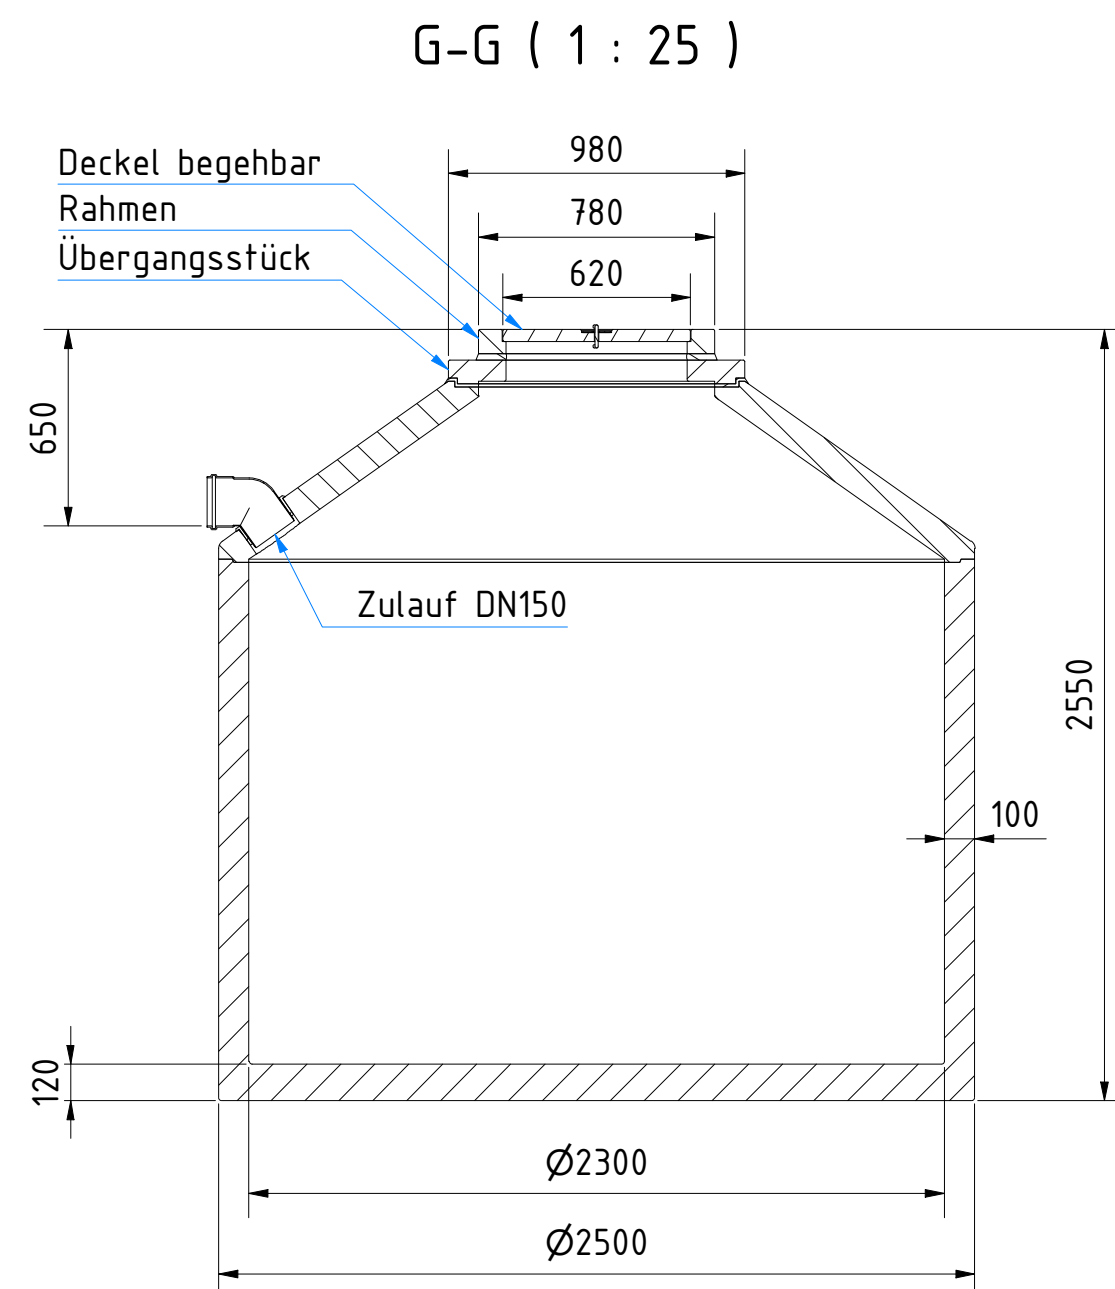
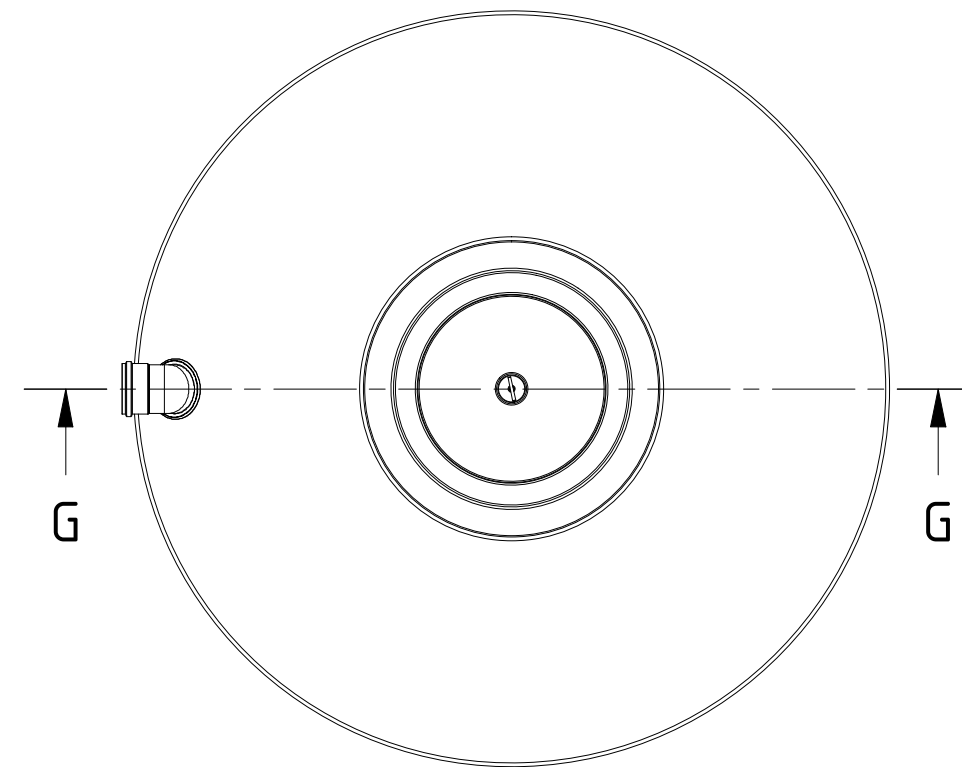
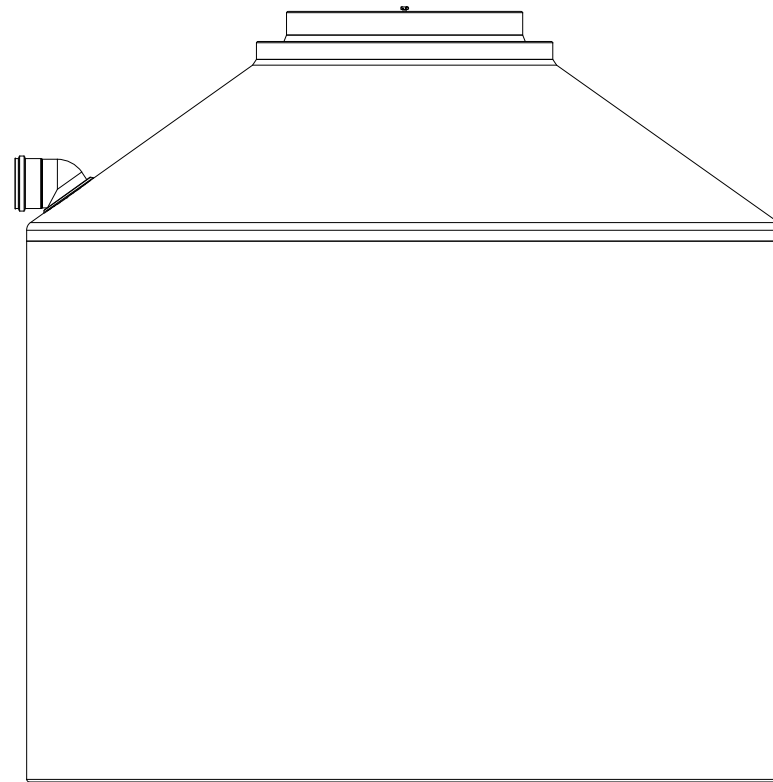
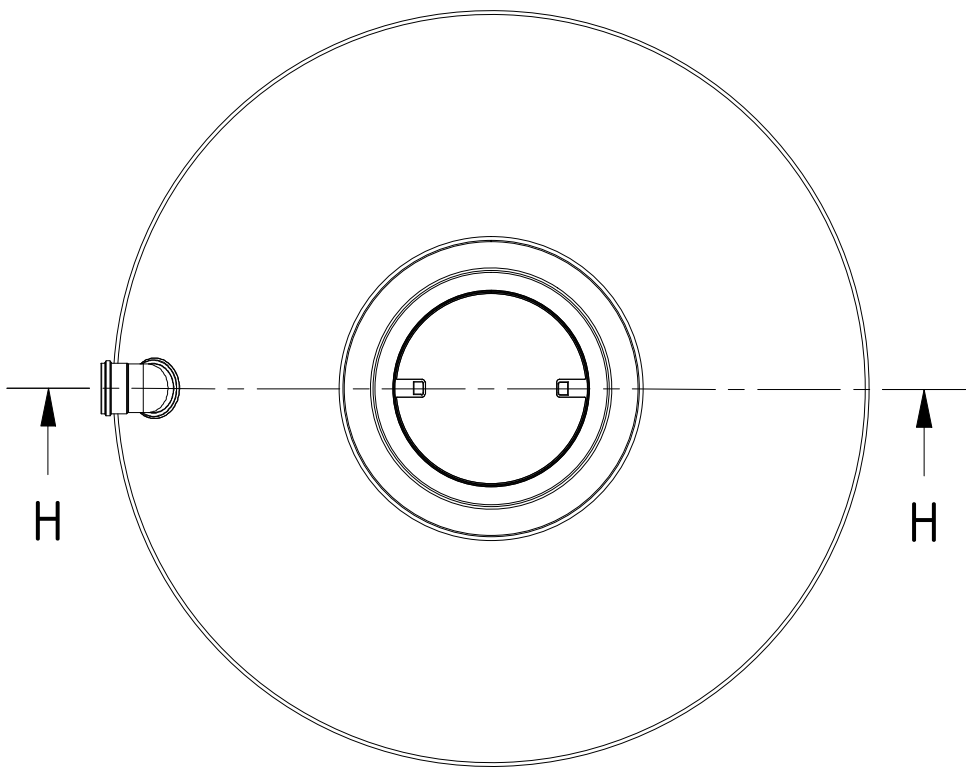
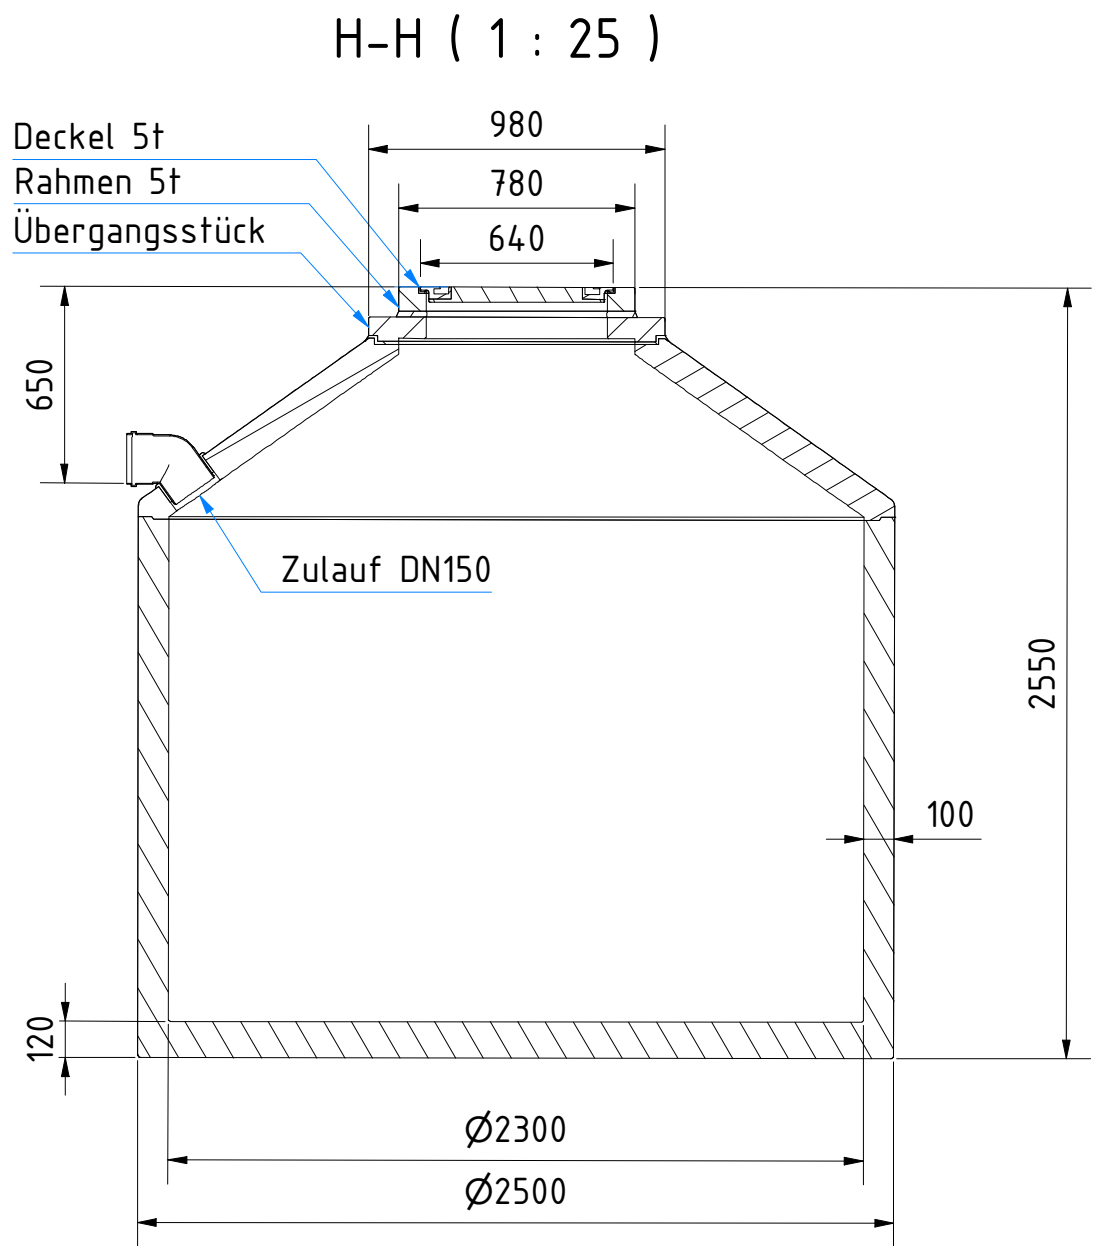


1

2

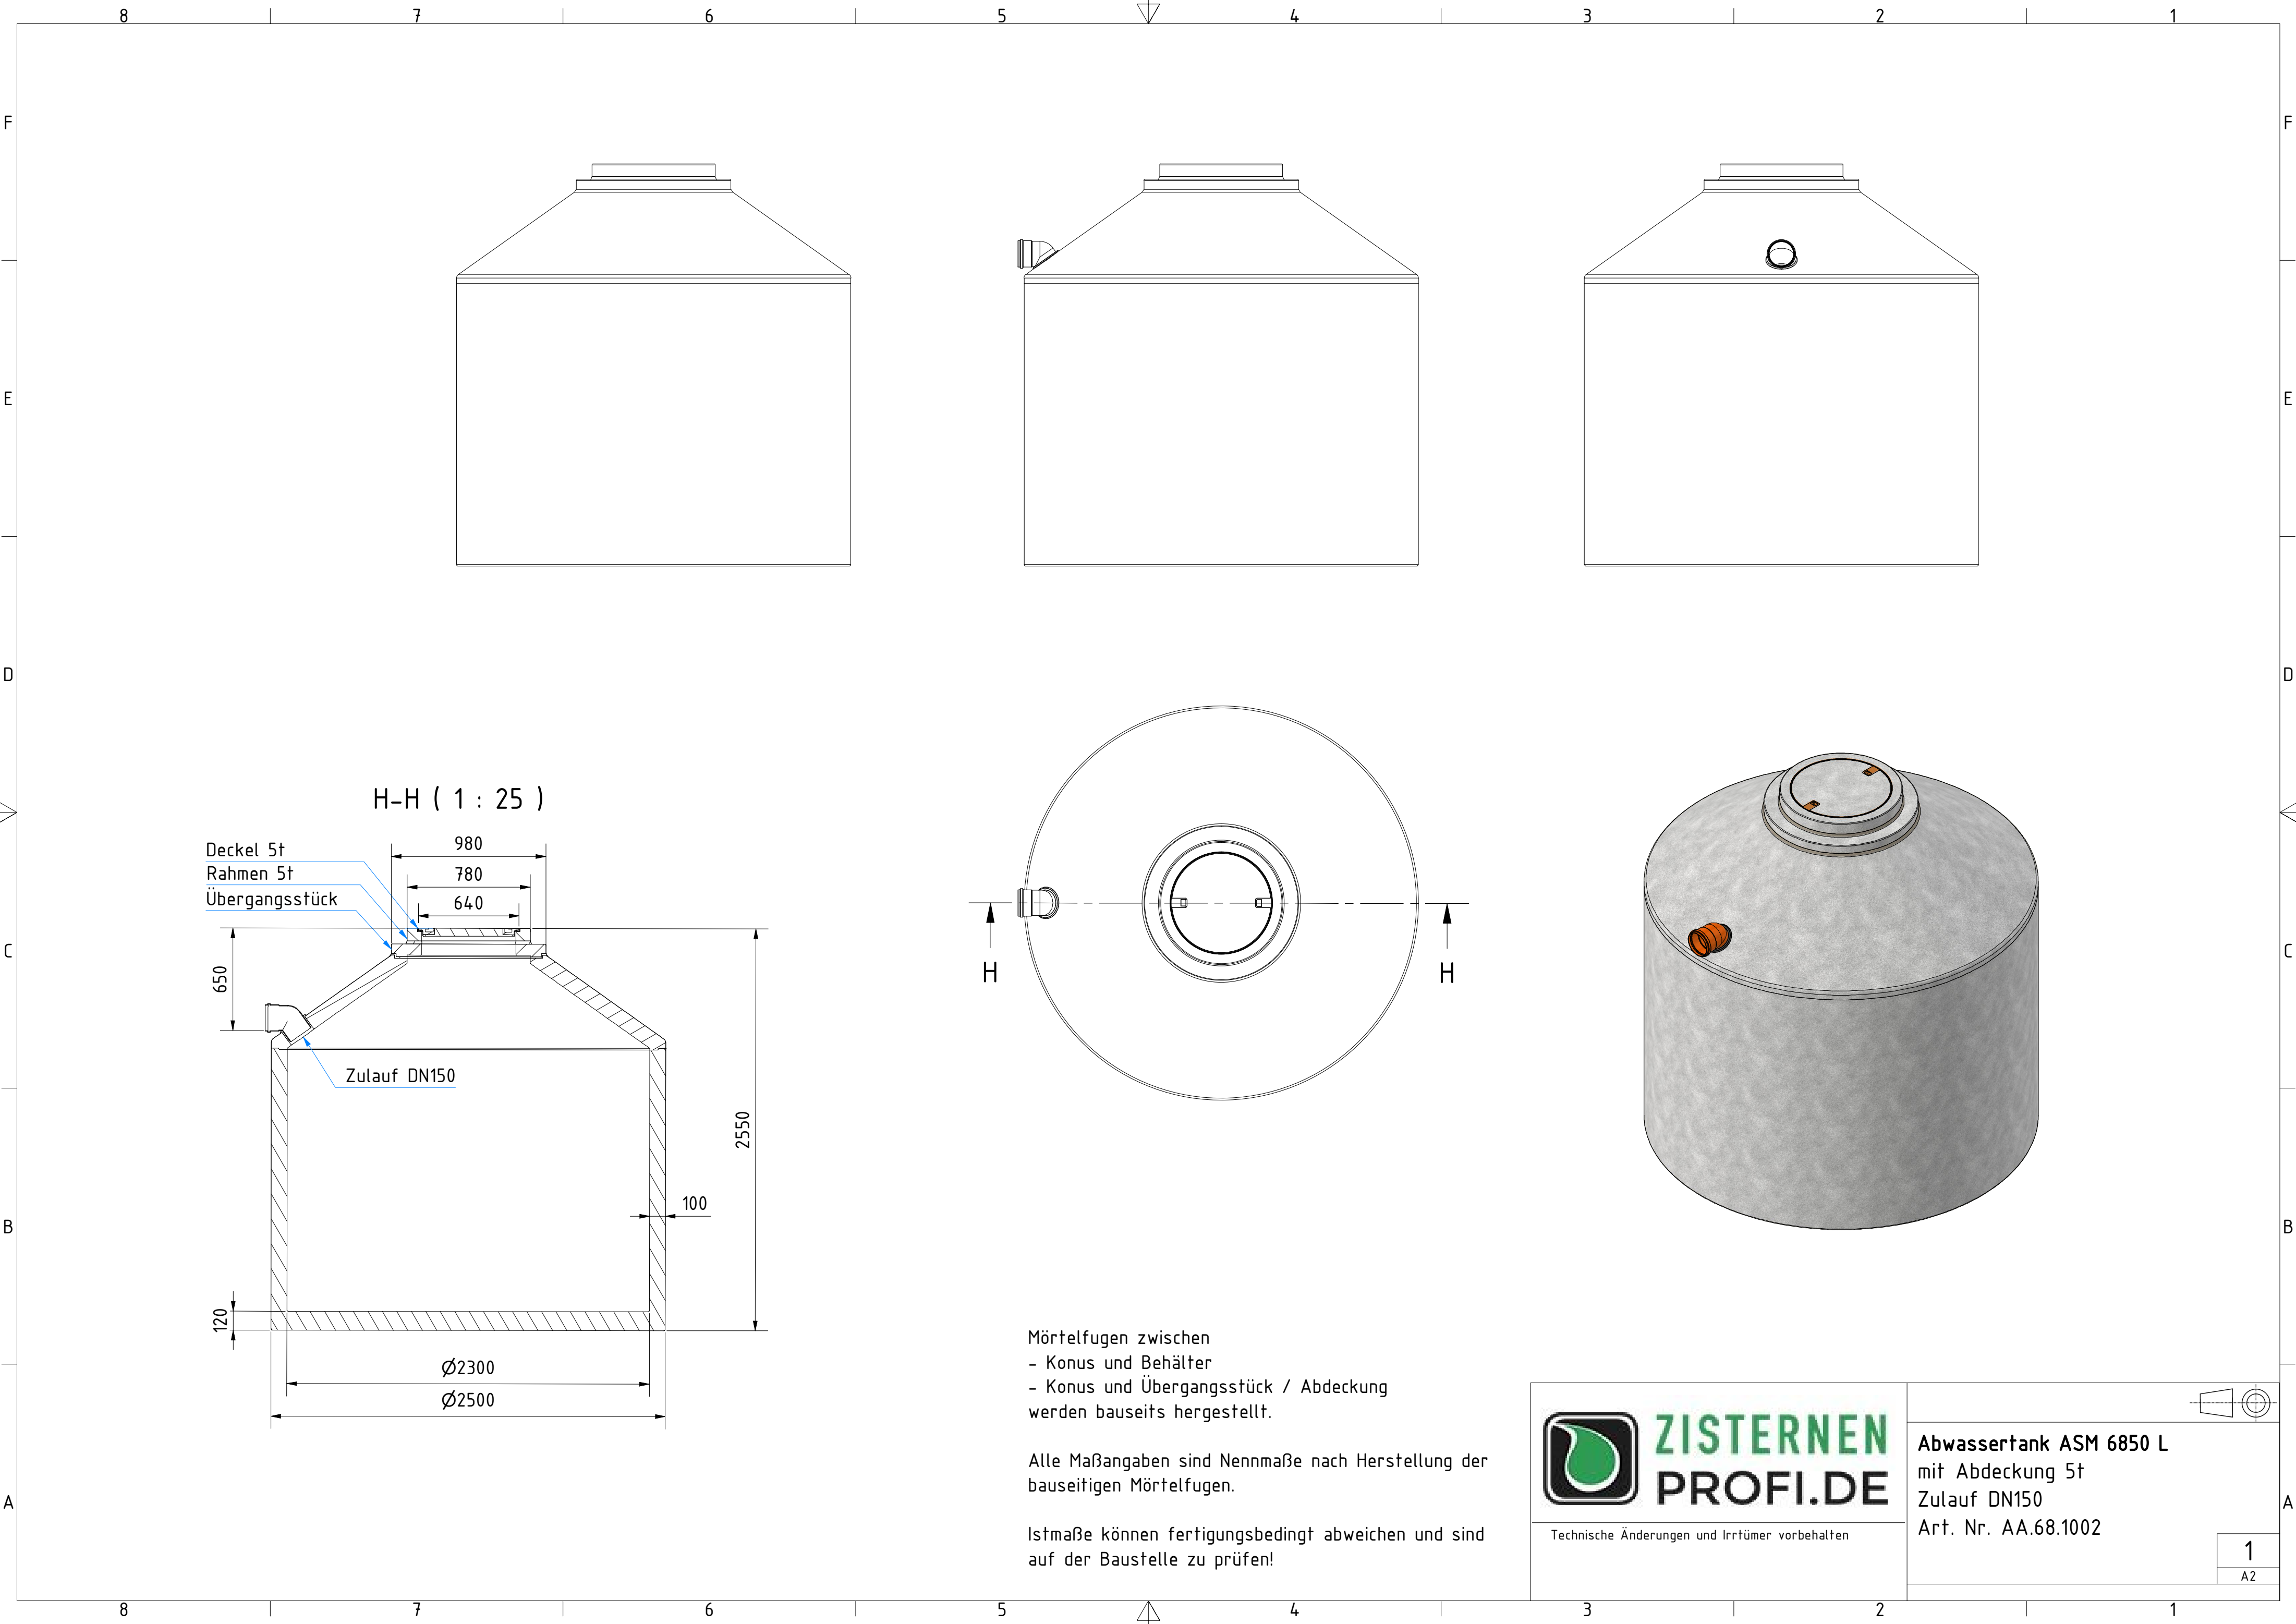


Mörtelfugen zwischen
- Konus und Behälter
- Konus und Übergangsstück / Abdeckung
werden bauseits hergestellt.




Alle Maßangaben sind Nennmaße nach Herstellung der
bauseitigen Mörtelfugen.

Istmaße können fertigungsbedingt abweichen und sind
auf der Baustelle zu prüfen!



Abwassertank ASM 6850 L
mit Abdeckung 5t
Zulauf DN150
Art. Nr. AA.68.1002

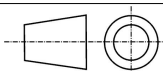

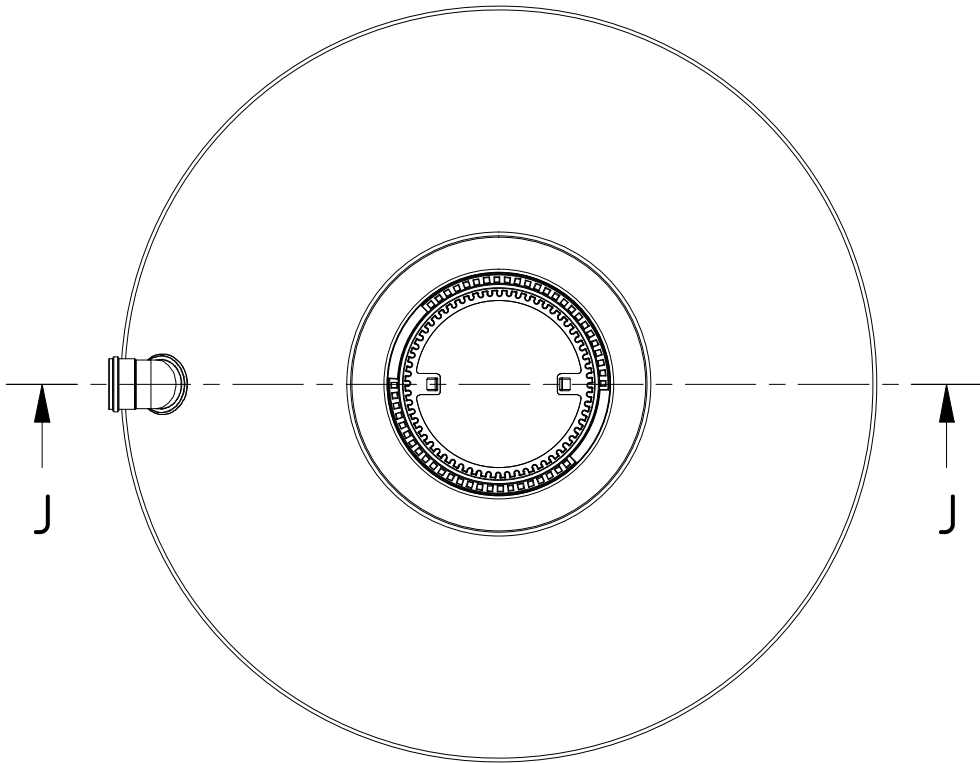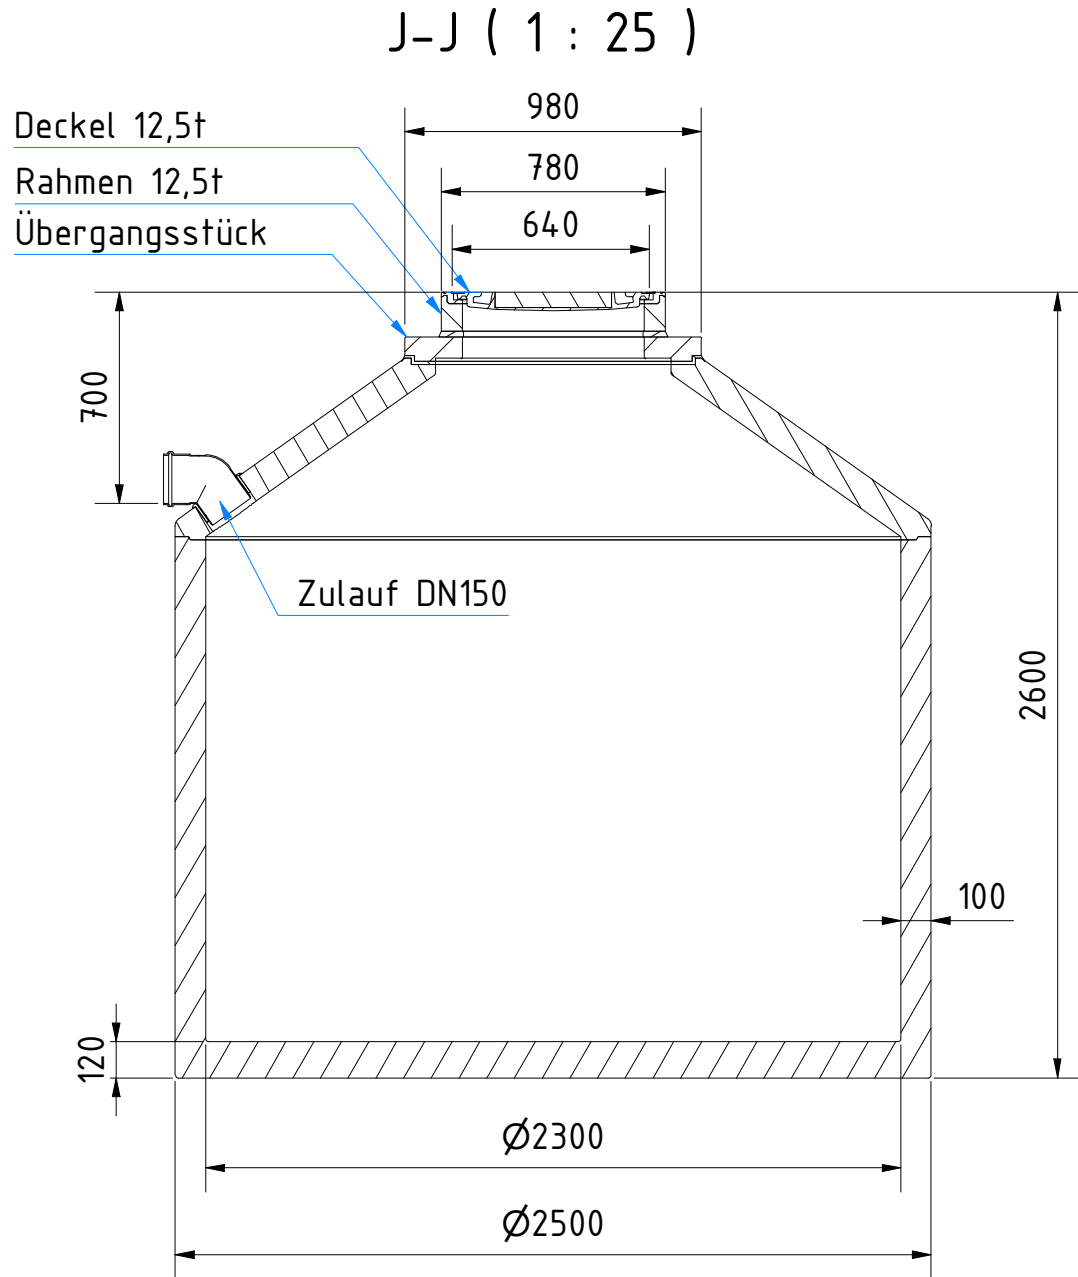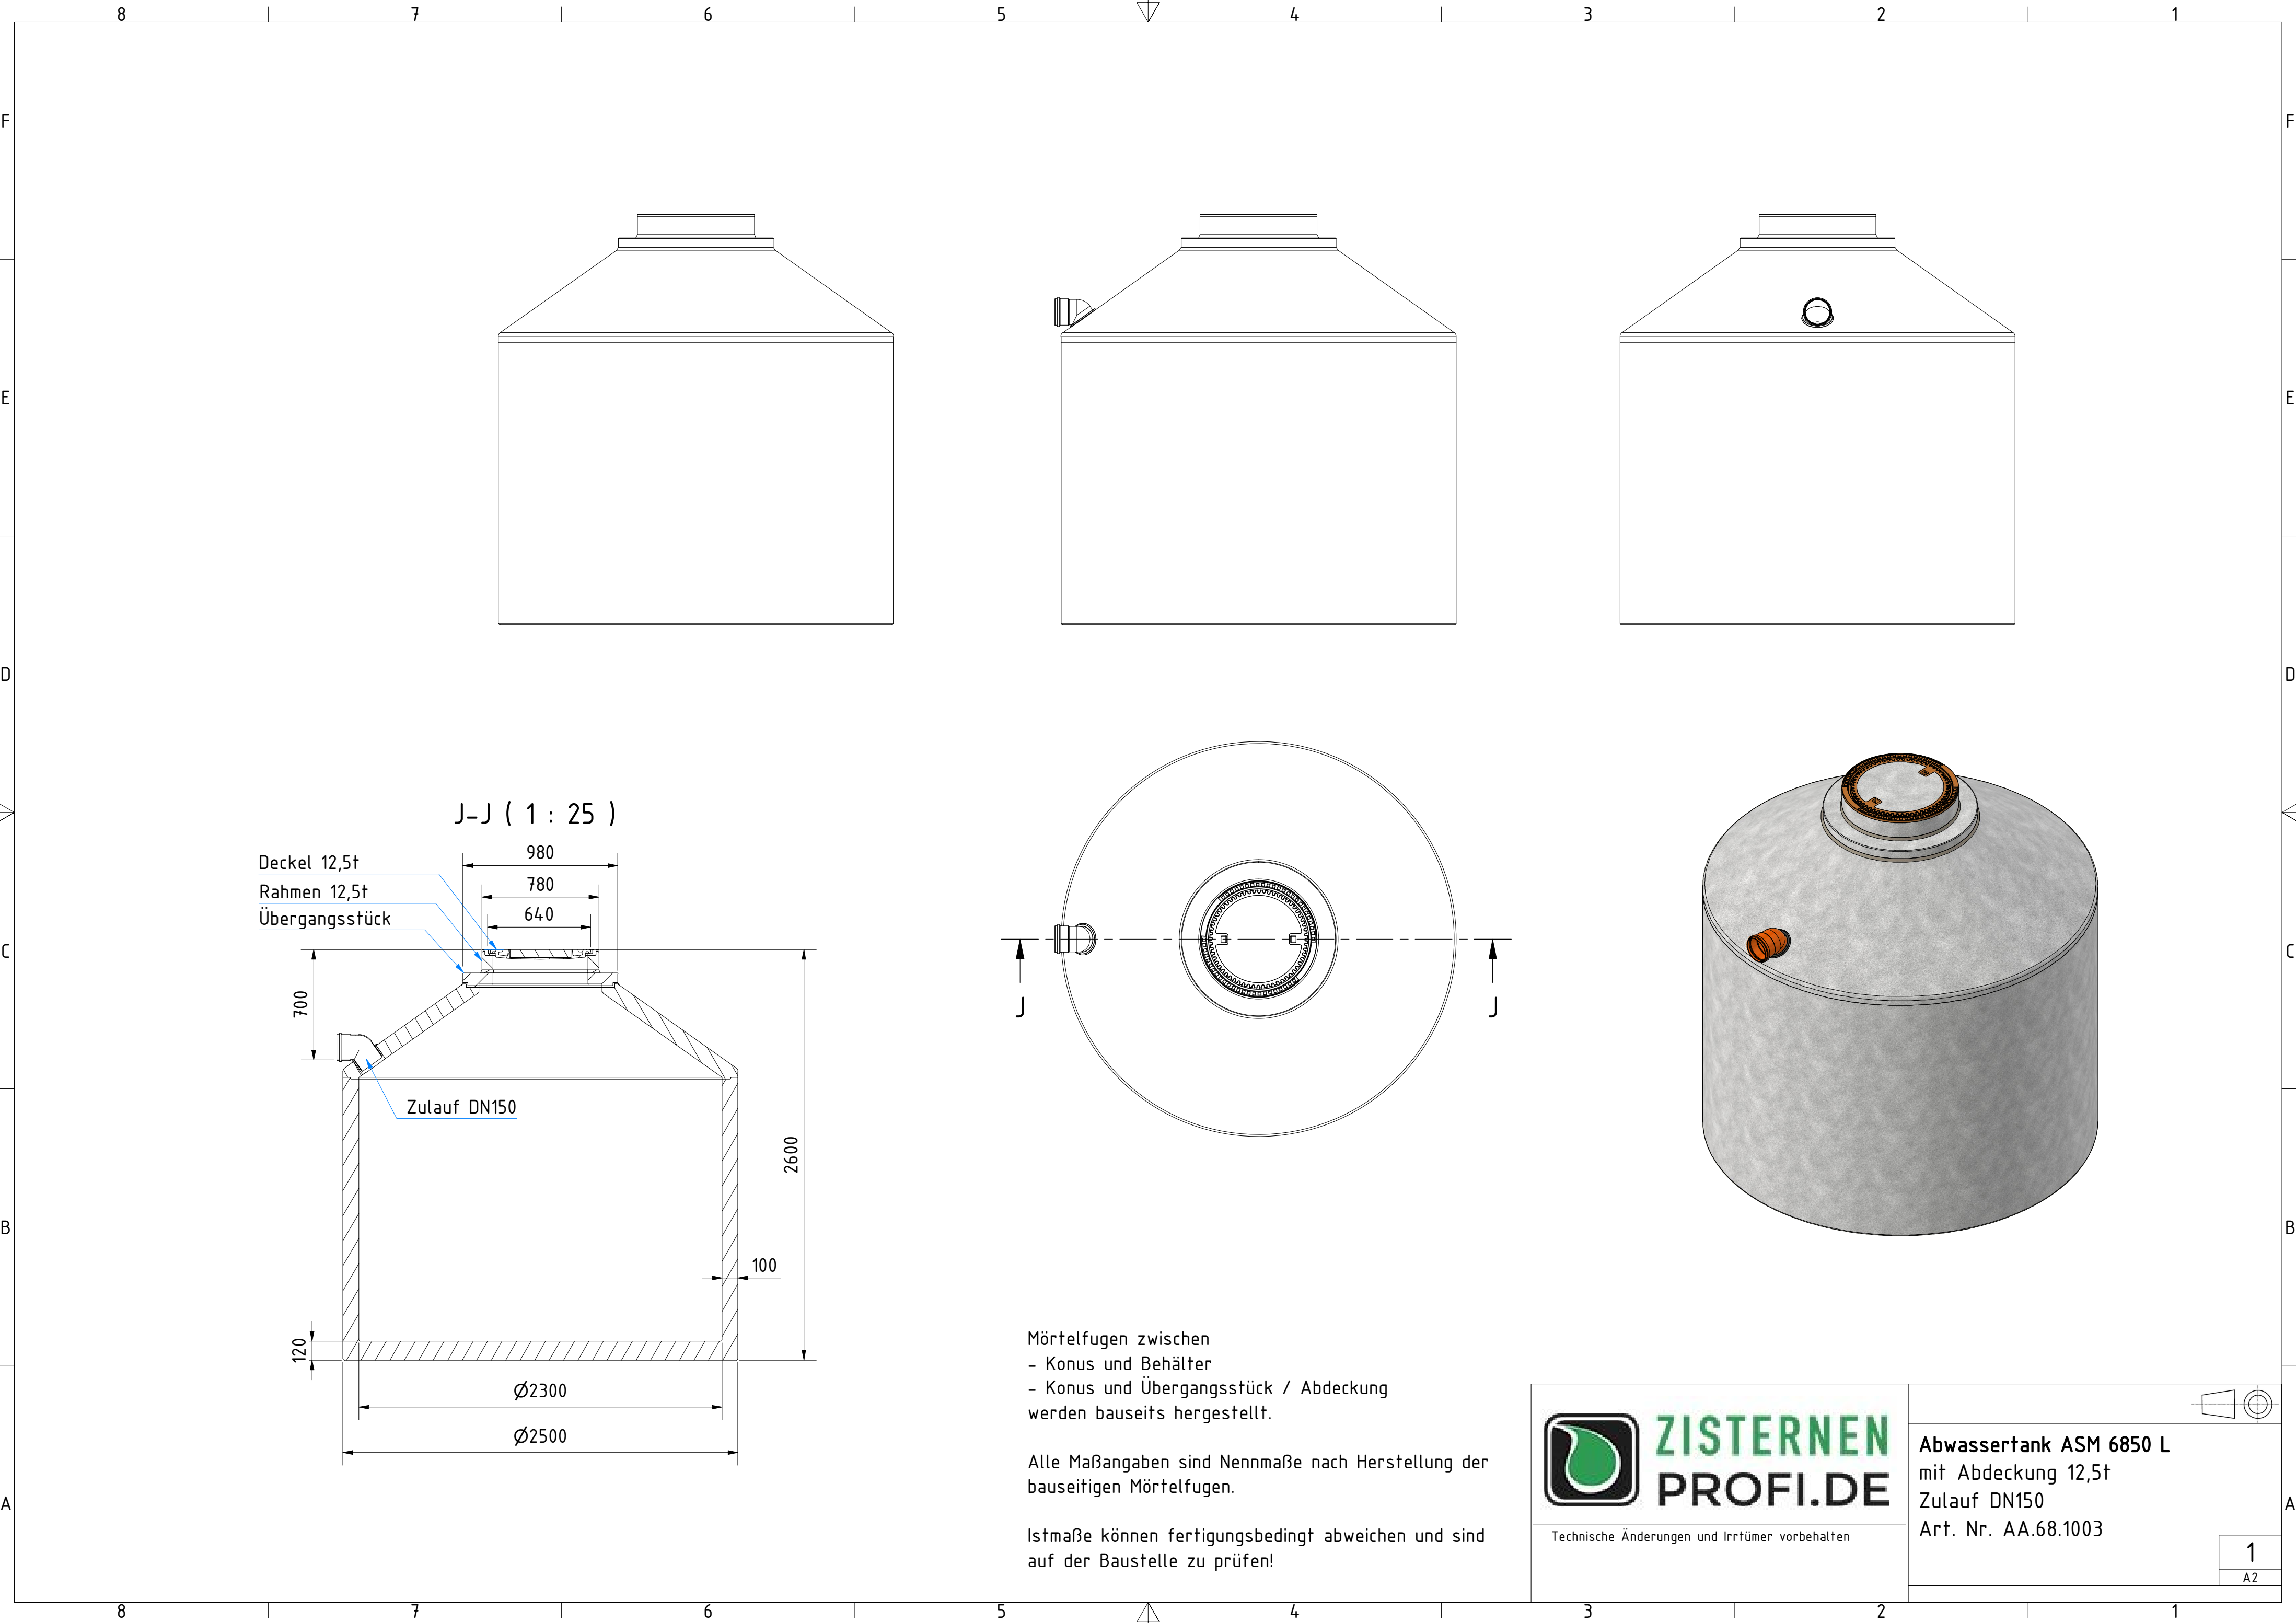


Mörtelfugen zwischen
- Konus und Behälter
- Konus und Übergangsstück / Abdeckung
werden bauseits hergestellt.


Alle Maßangaben sind Nennmaße nach Herstellung der
bauseitigen Mörtelfugen.

Istmaße können fertigungsbedingt abweichen und sind
auf der Baustelle zu prüfen!



Abwassertank ASM 6850 L
mit Abdeckung 12,5t
Zulauf DN150
Art. Nr. AA.68.1003

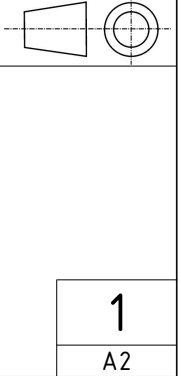

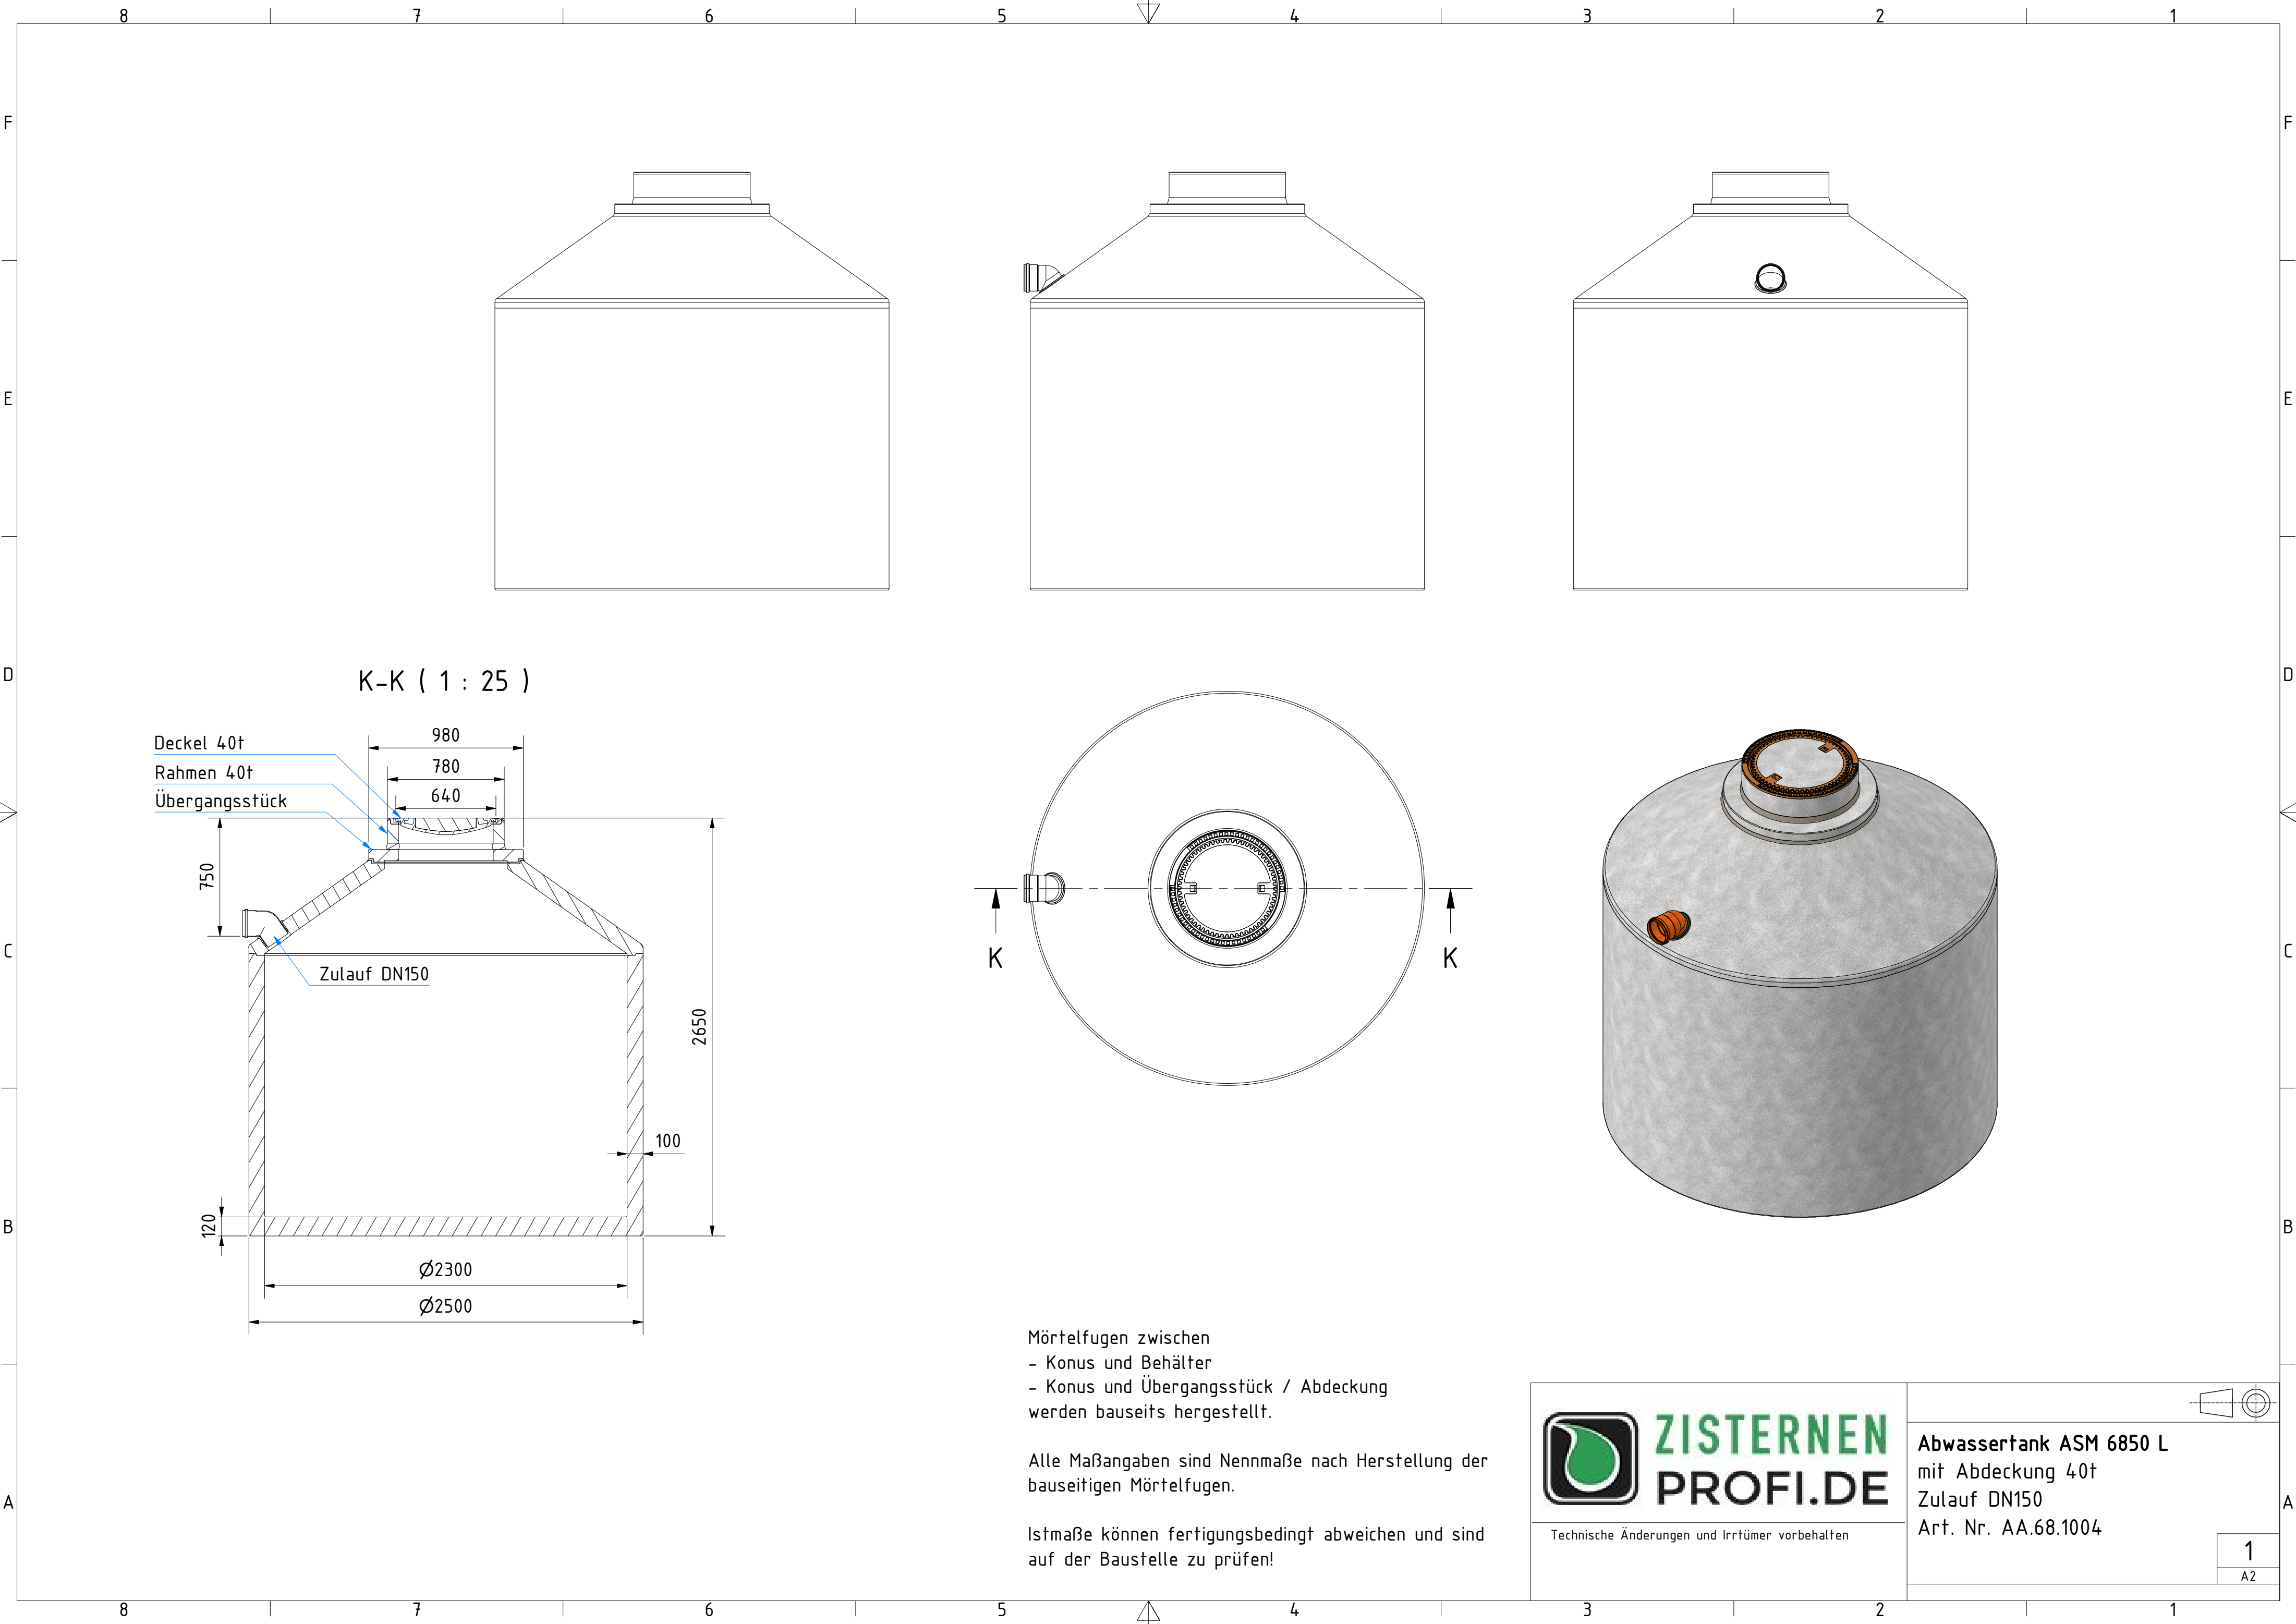

K-K (1 : 25)


Deckel 40t
Rahmen 40t
Übergangsstück

Zulauf DN150

Mörtelfugen zwischen
- Konus und Behälter
- Konus und Übergangsstück / Abdeckung
werden bauseits hergestellt.

Alle Maßangaben sind Nennmaße nach Herstellung der
bauseitigen Mörtelfugen.

Istmaße können fertigungsbedingt abweichen und sind
auf der Baustelle zu prüfen!

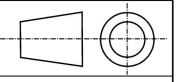 ZISTERNEN PROFI.DE Technische Änderungen und Irrtümer vorbehalten	
	Abwassertank ASM 6850 L mit Abdeckung 40t Zulauf DN150 Art. Nr. AA.68.1004
1 A2	