



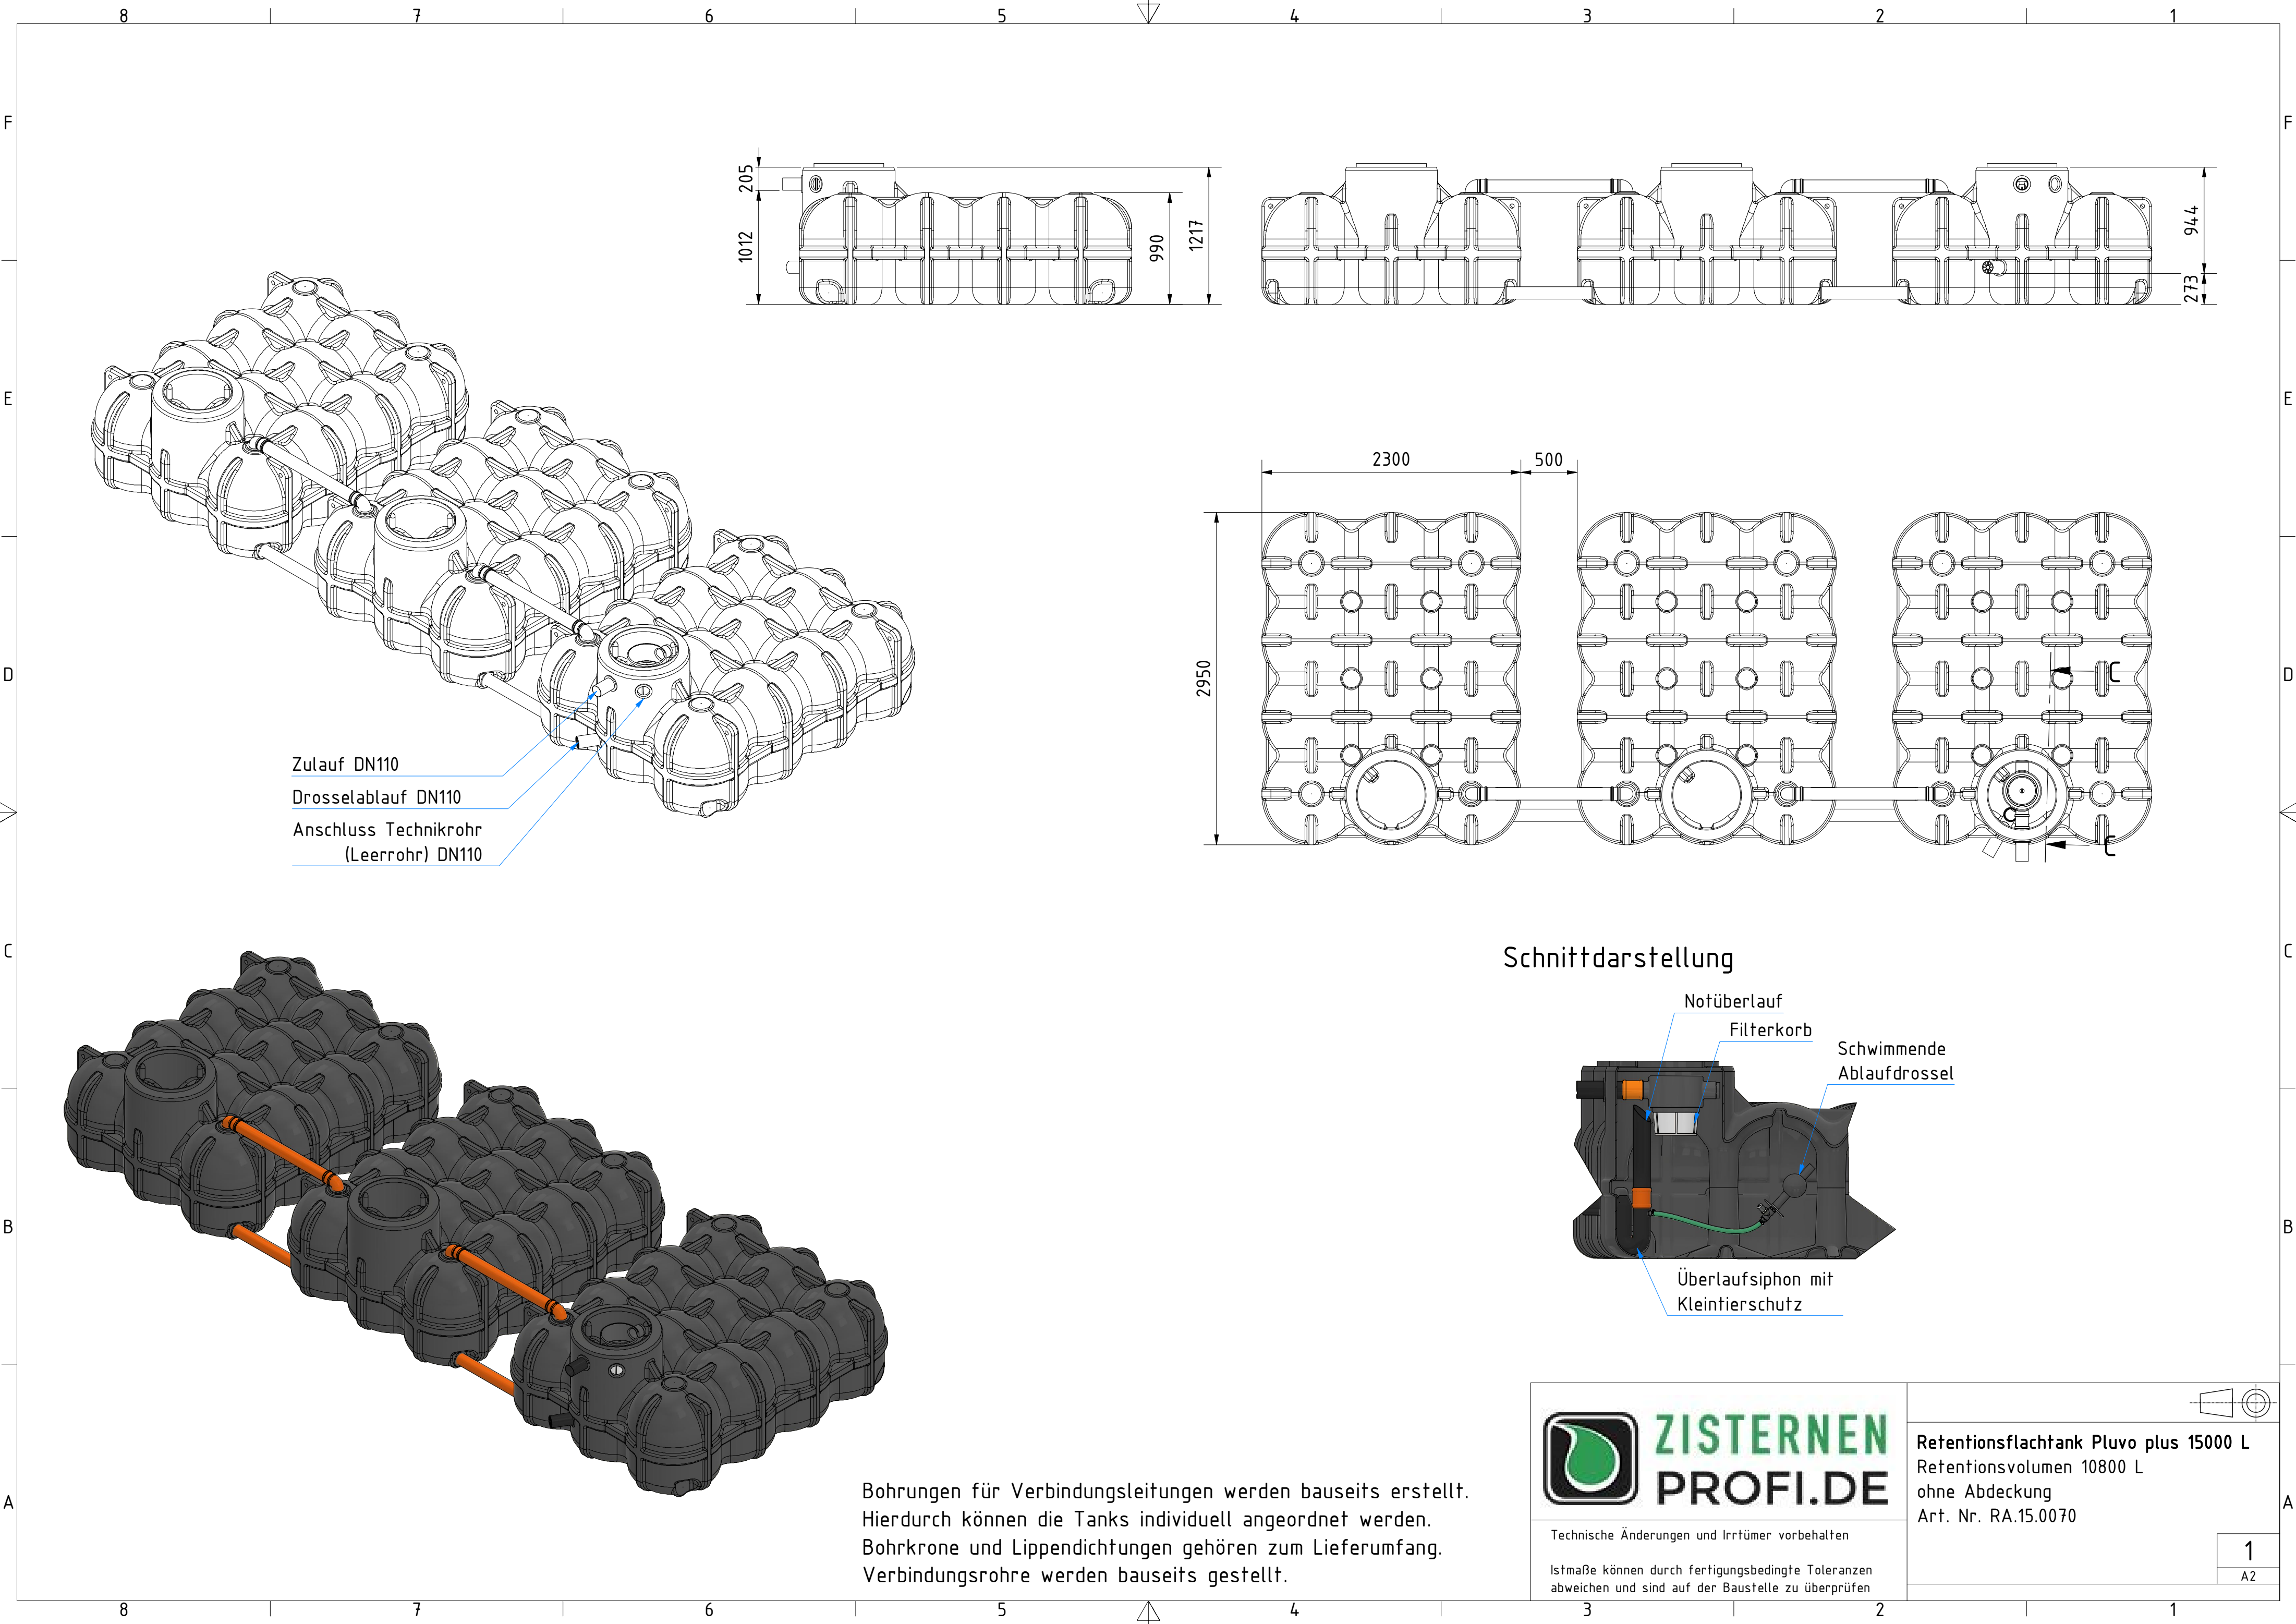

Zulauf DN110  
Drosselablauf DN110  
Anschluss Technikrohr  
(Leerrohr) DN110

### Schnittdarstellung

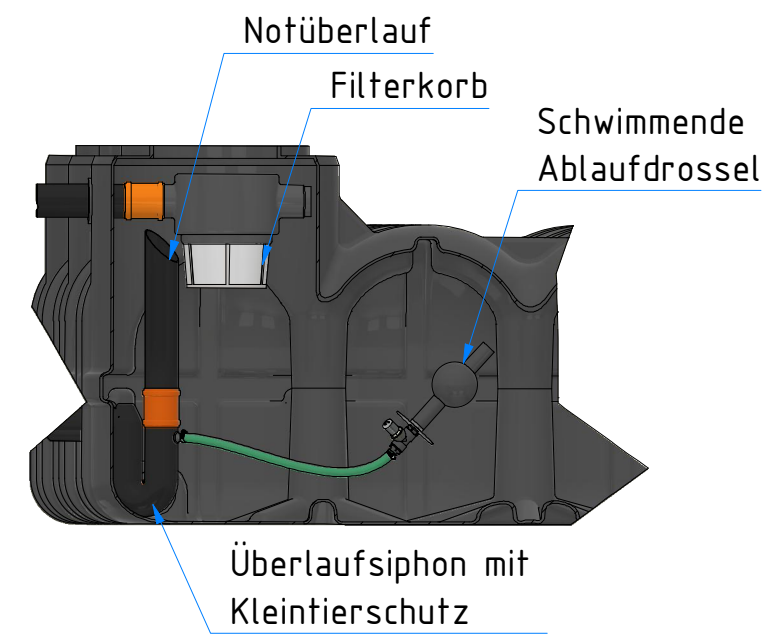

Bohrungen für Verbindungsleitungen werden bauseits erstellt.  
Hierdurch können die Tanks individuell angeordnet werden.  
Bohrkrone und Lippendichtungen gehören zum Lieferumfang.  
Verbindungsrohre werden bauseits gestellt.




**ZISTERNEN  
PROFI.DE**

Technische Änderungen und Irrtümer vorbehalten  
Istmaße können durch fertigungsbedingte Toleranzen abweichen und sind auf der Baustelle zu überprüfen


**Retentionsflachtank Pluvo plus 15000 L**  
Retentionsvolumen 10800 L  
ohne Abdeckung  
Art. Nr. RA.15.0070

1  
A2

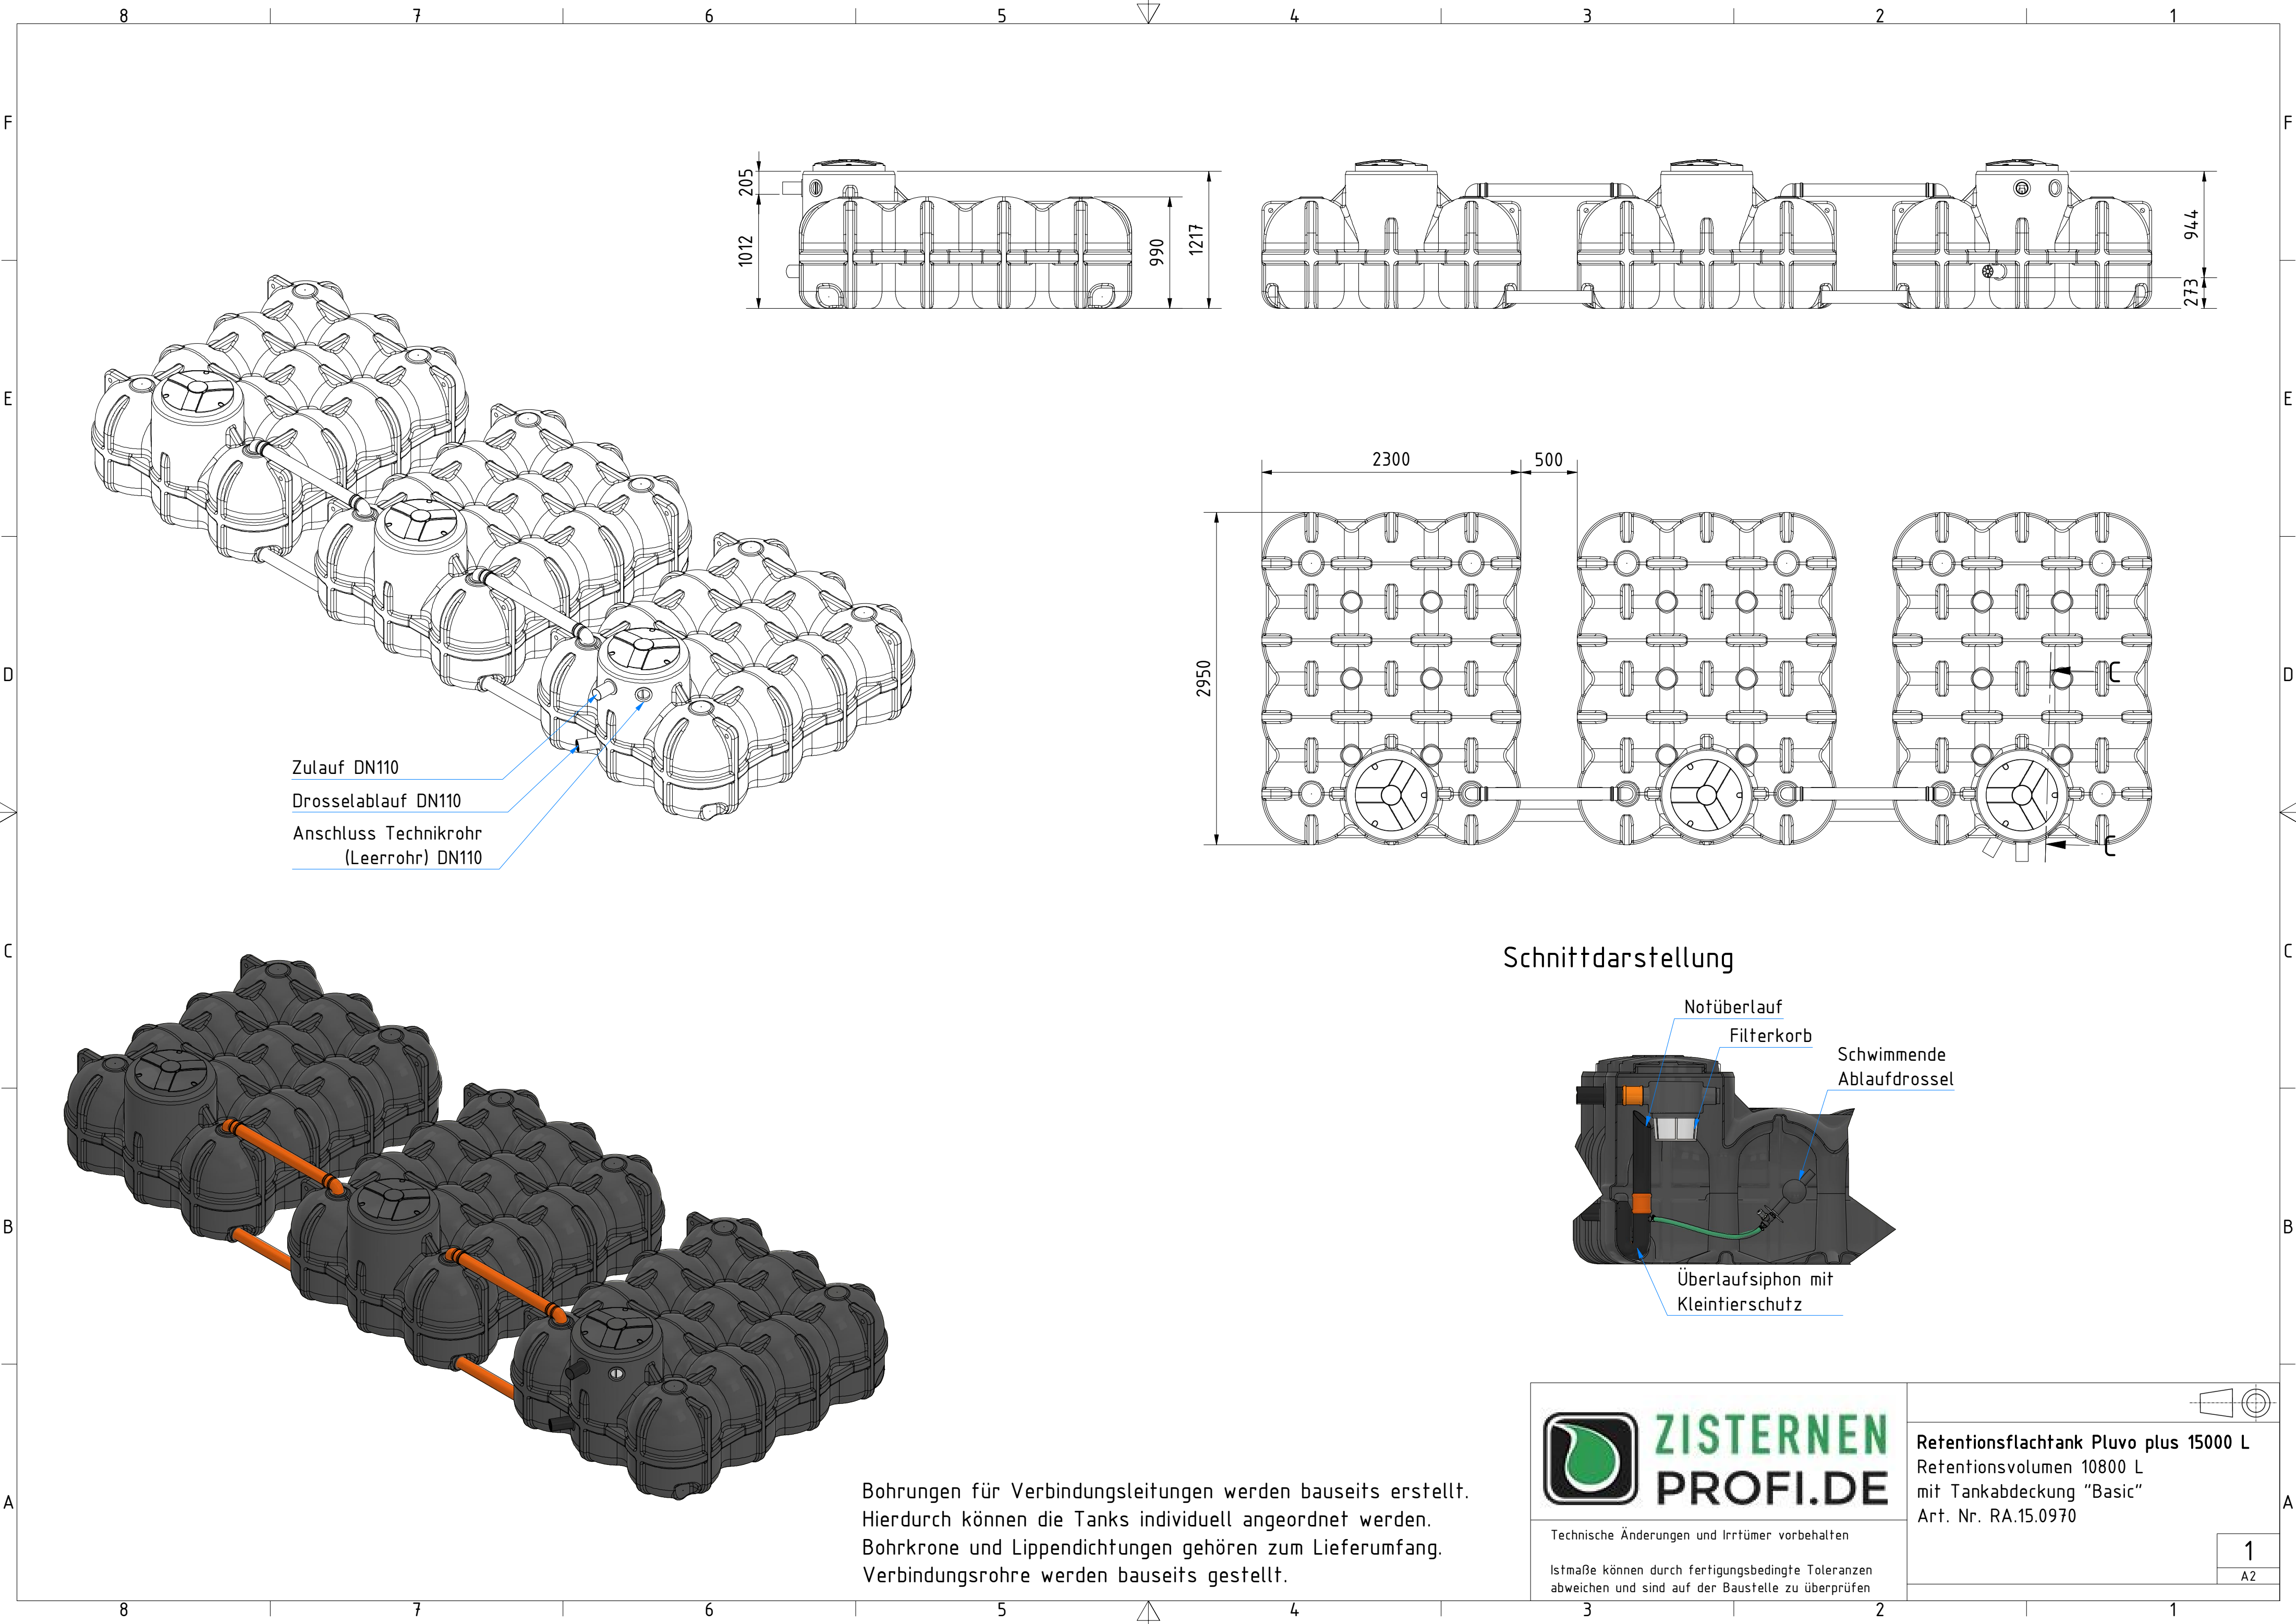

Zulauf DN110  
Drosselablauf DN110  
Anschluss Technikrohr  
(Leerrohr) DN110

### Schnittdarstellung

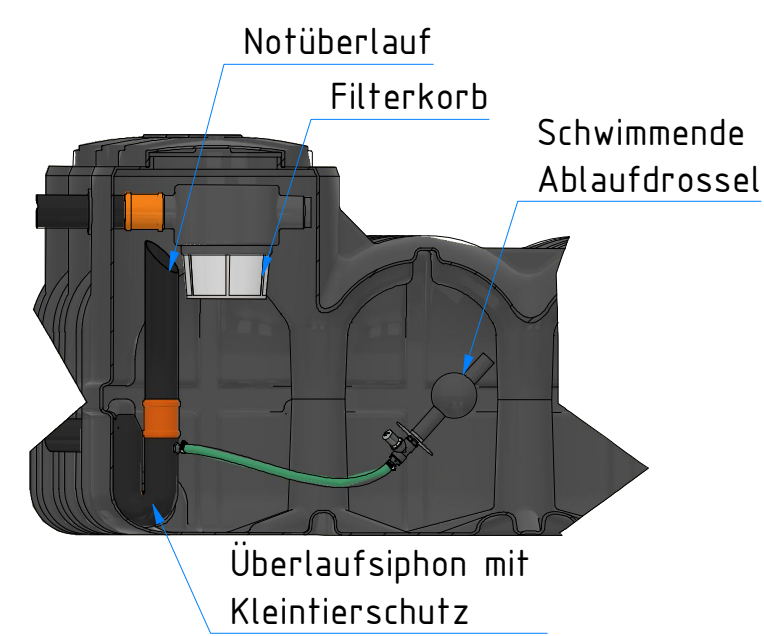


Bohrungen für Verbindungsleitungen werden bauseits erstellt.  
Hierdurch können die Tanks individuell angeordnet werden.  
Bohrkrone und Lippendichtungen gehören zum Lieferumfang.  
Verbindungsrohre werden bauseits gestellt.







Technische Änderungen und Irrtümer vorbehalten  
Istmaße können durch fertigungsbedingte Toleranzen abweichen und sind auf der Baustelle zu überprüfen


**Retentionsflachtank Pluvo plus 15000 L**  
Retentionsvolumen 10800 L  
mit Tankabdeckung "Basic"  
Art. Nr. RA.15.0970

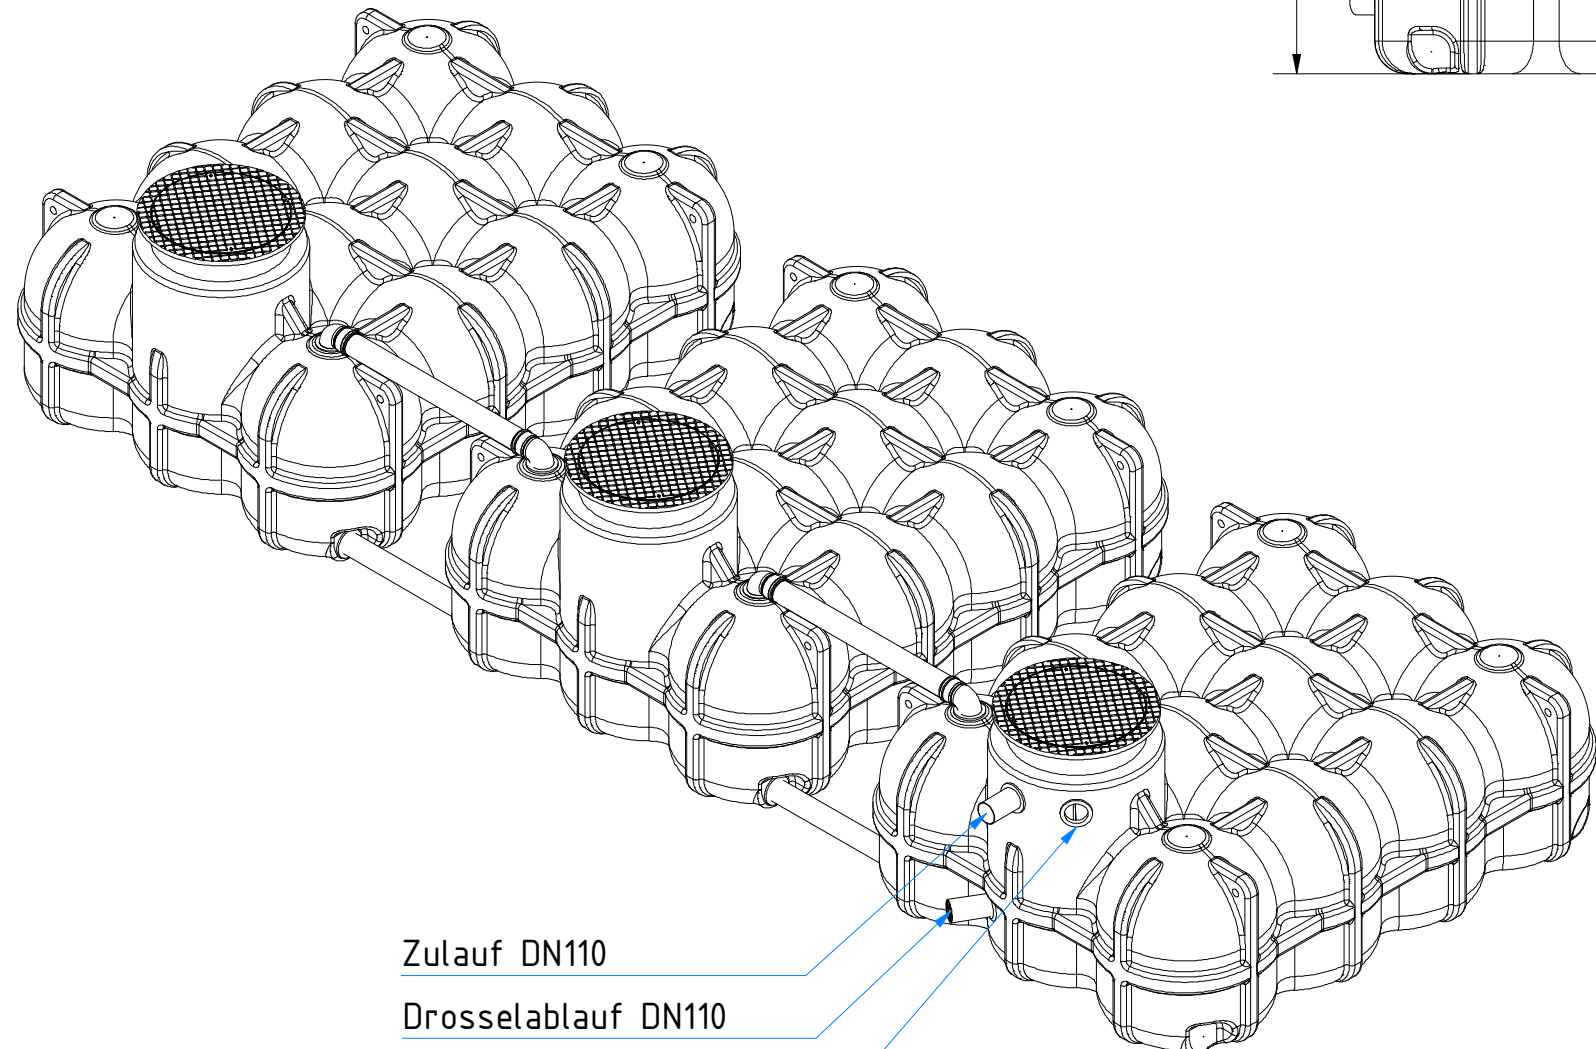

Zulauf DN110  
 Drosselablauf DN110  
 Anschluss Technikrohr  
 (Leerrohr) DN110

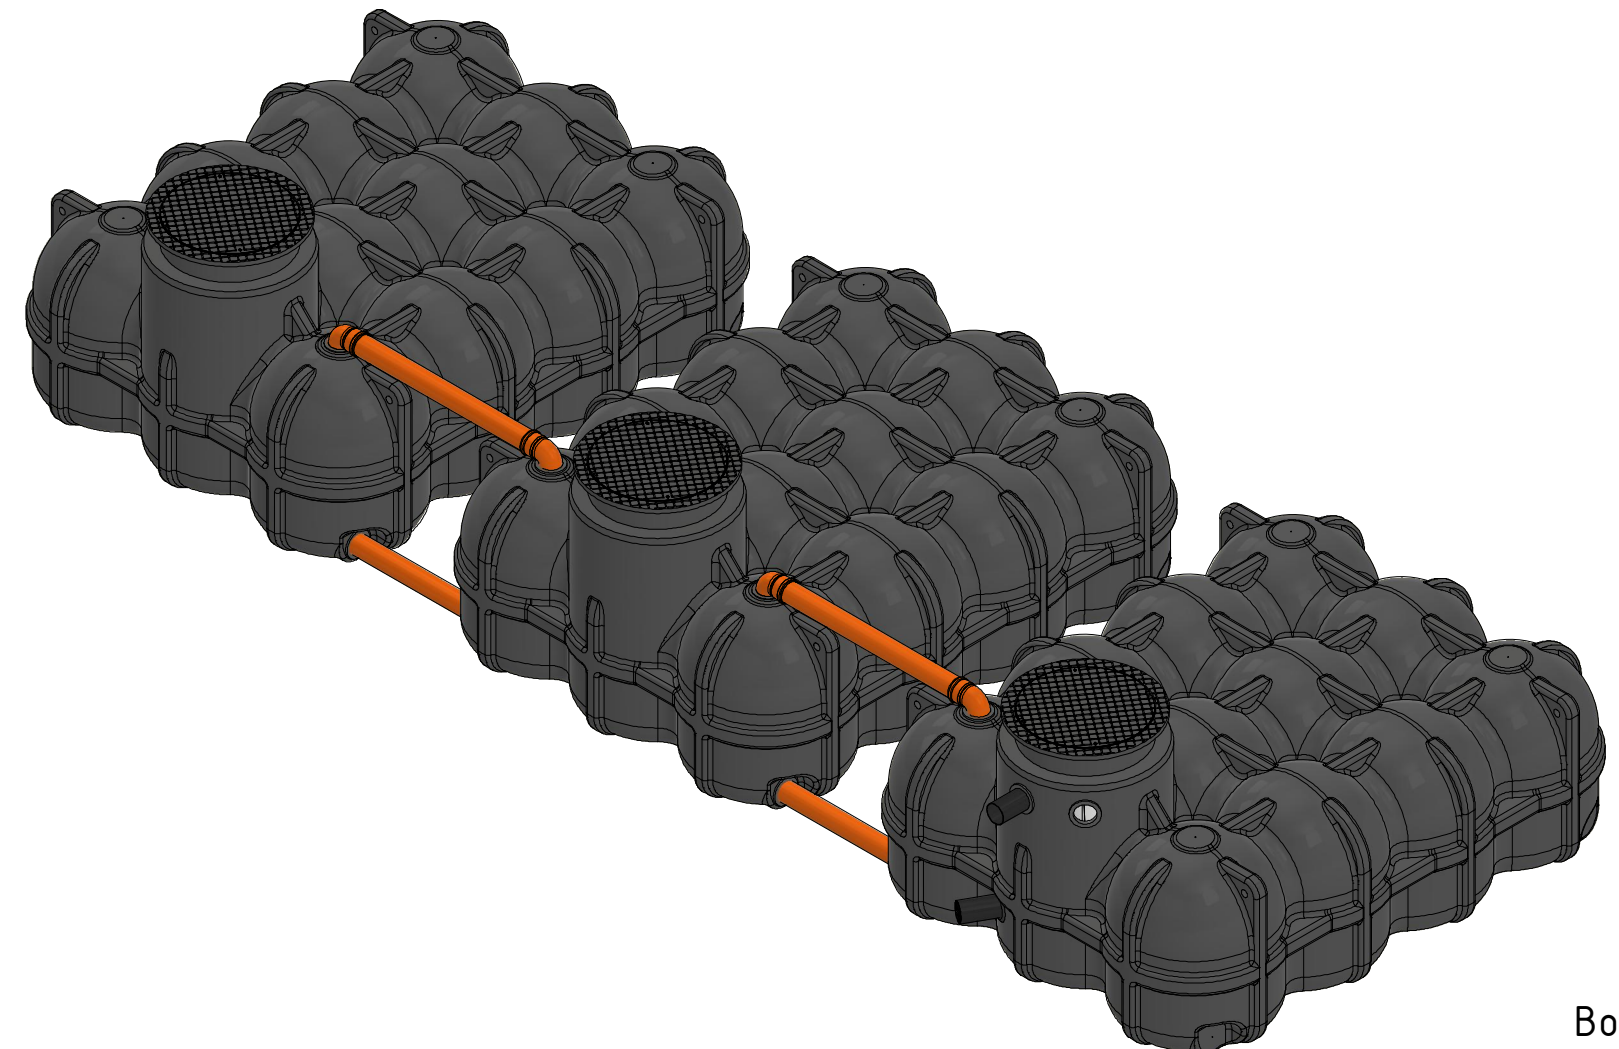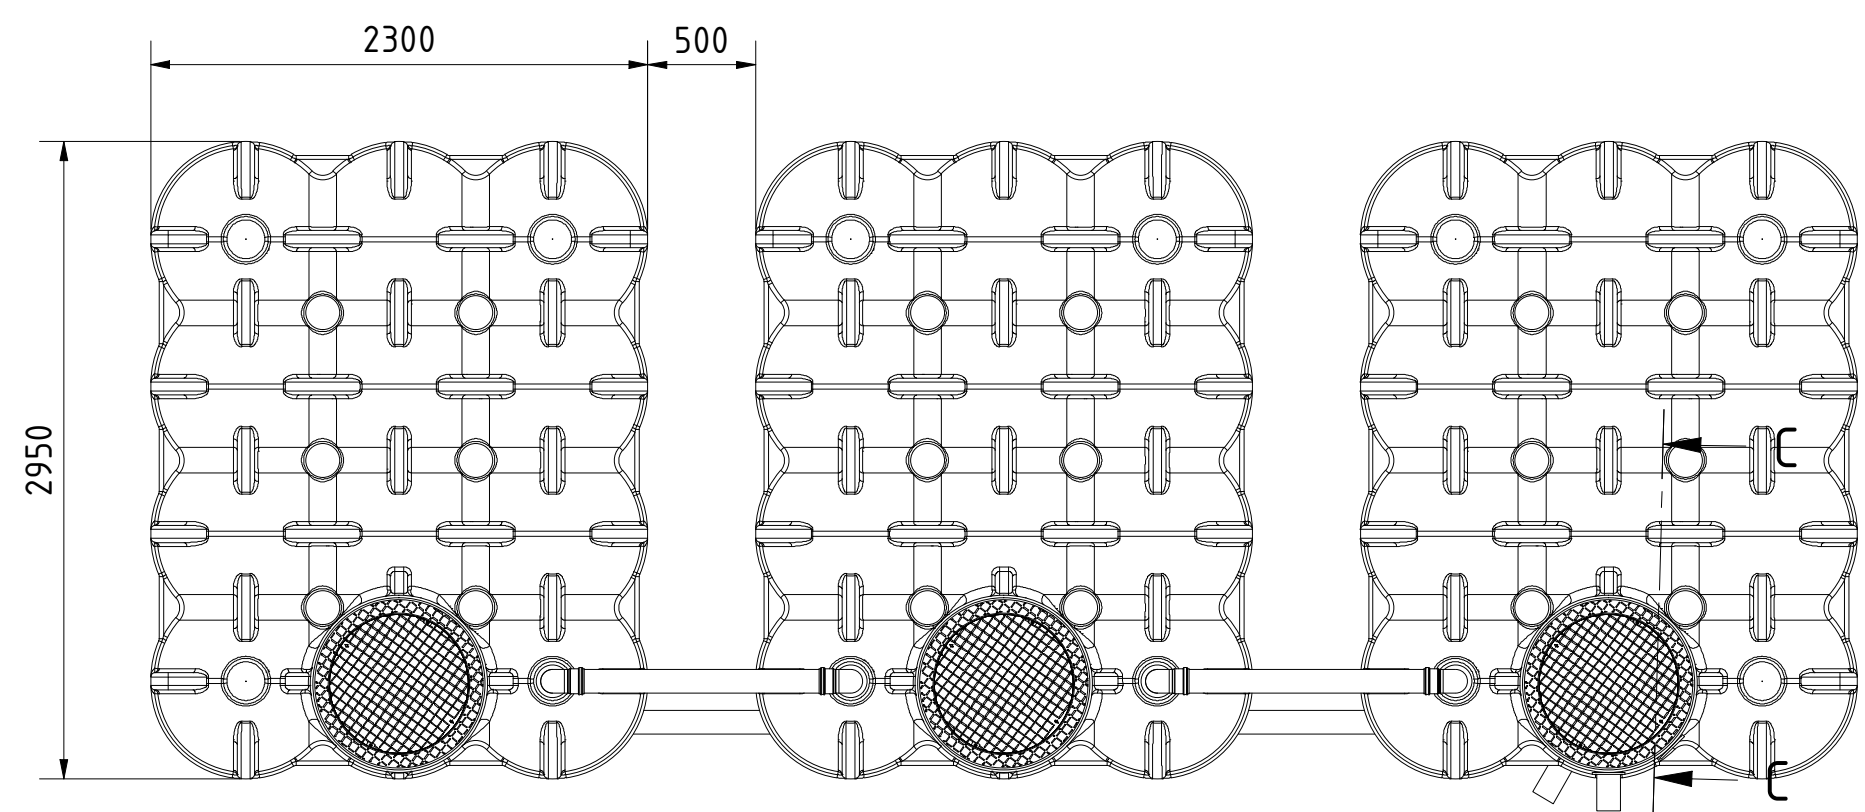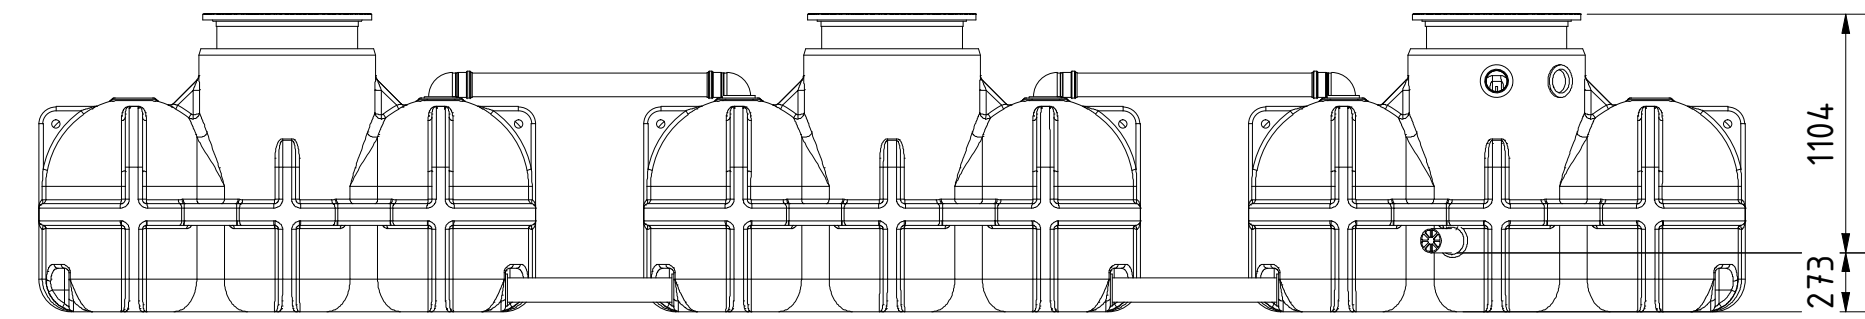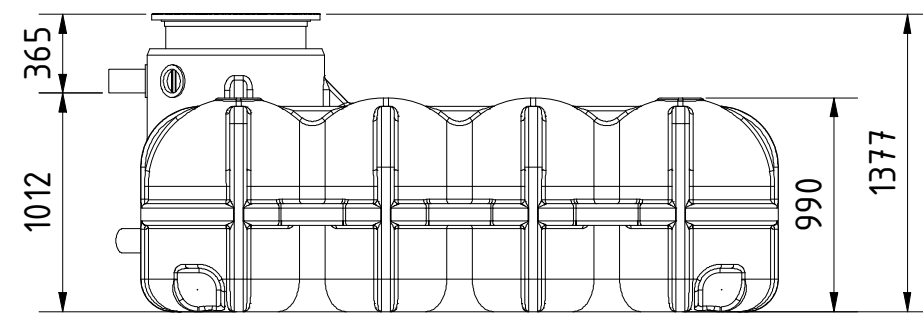

### Schnittdarstellung

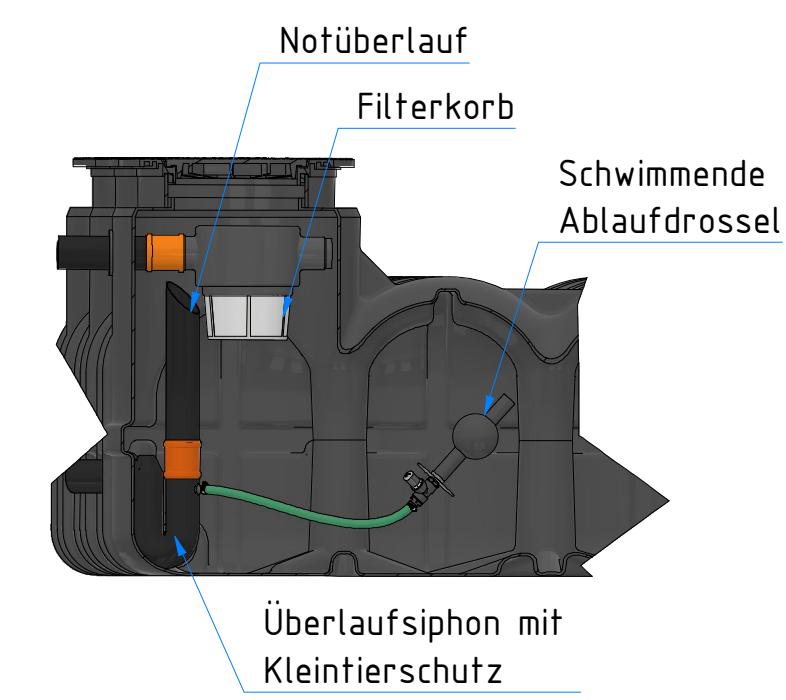

Bohrungen für Verbindungsleitungen werden bauseits erstellt.  
 Hierdurch können die Tanks individuell angeordnet werden.  
 Bohrkronen und Lippendichtungen gehören zum Lieferumfang.  
 Verbindungsrohre werden bauseits gestellt.



Technische Änderungen und Irrtümer vorbehalten  
 Istmaße können durch fertigungsbedingte Toleranzen abweichen und sind auf der Baustelle zu überprüfen

|                                          |  |
|------------------------------------------|--|
| Retentionsflachtank Pluvo plus 15000 L   |  |
| Retentionsvolumen 10800 L                |  |
| mit Stabiflex PE-Abdeckung (TÜV-geprüft) |  |
| Art. Nr. RA.15.0570                      |  |
| 1                                        |  |
| A2                                       |  |

