
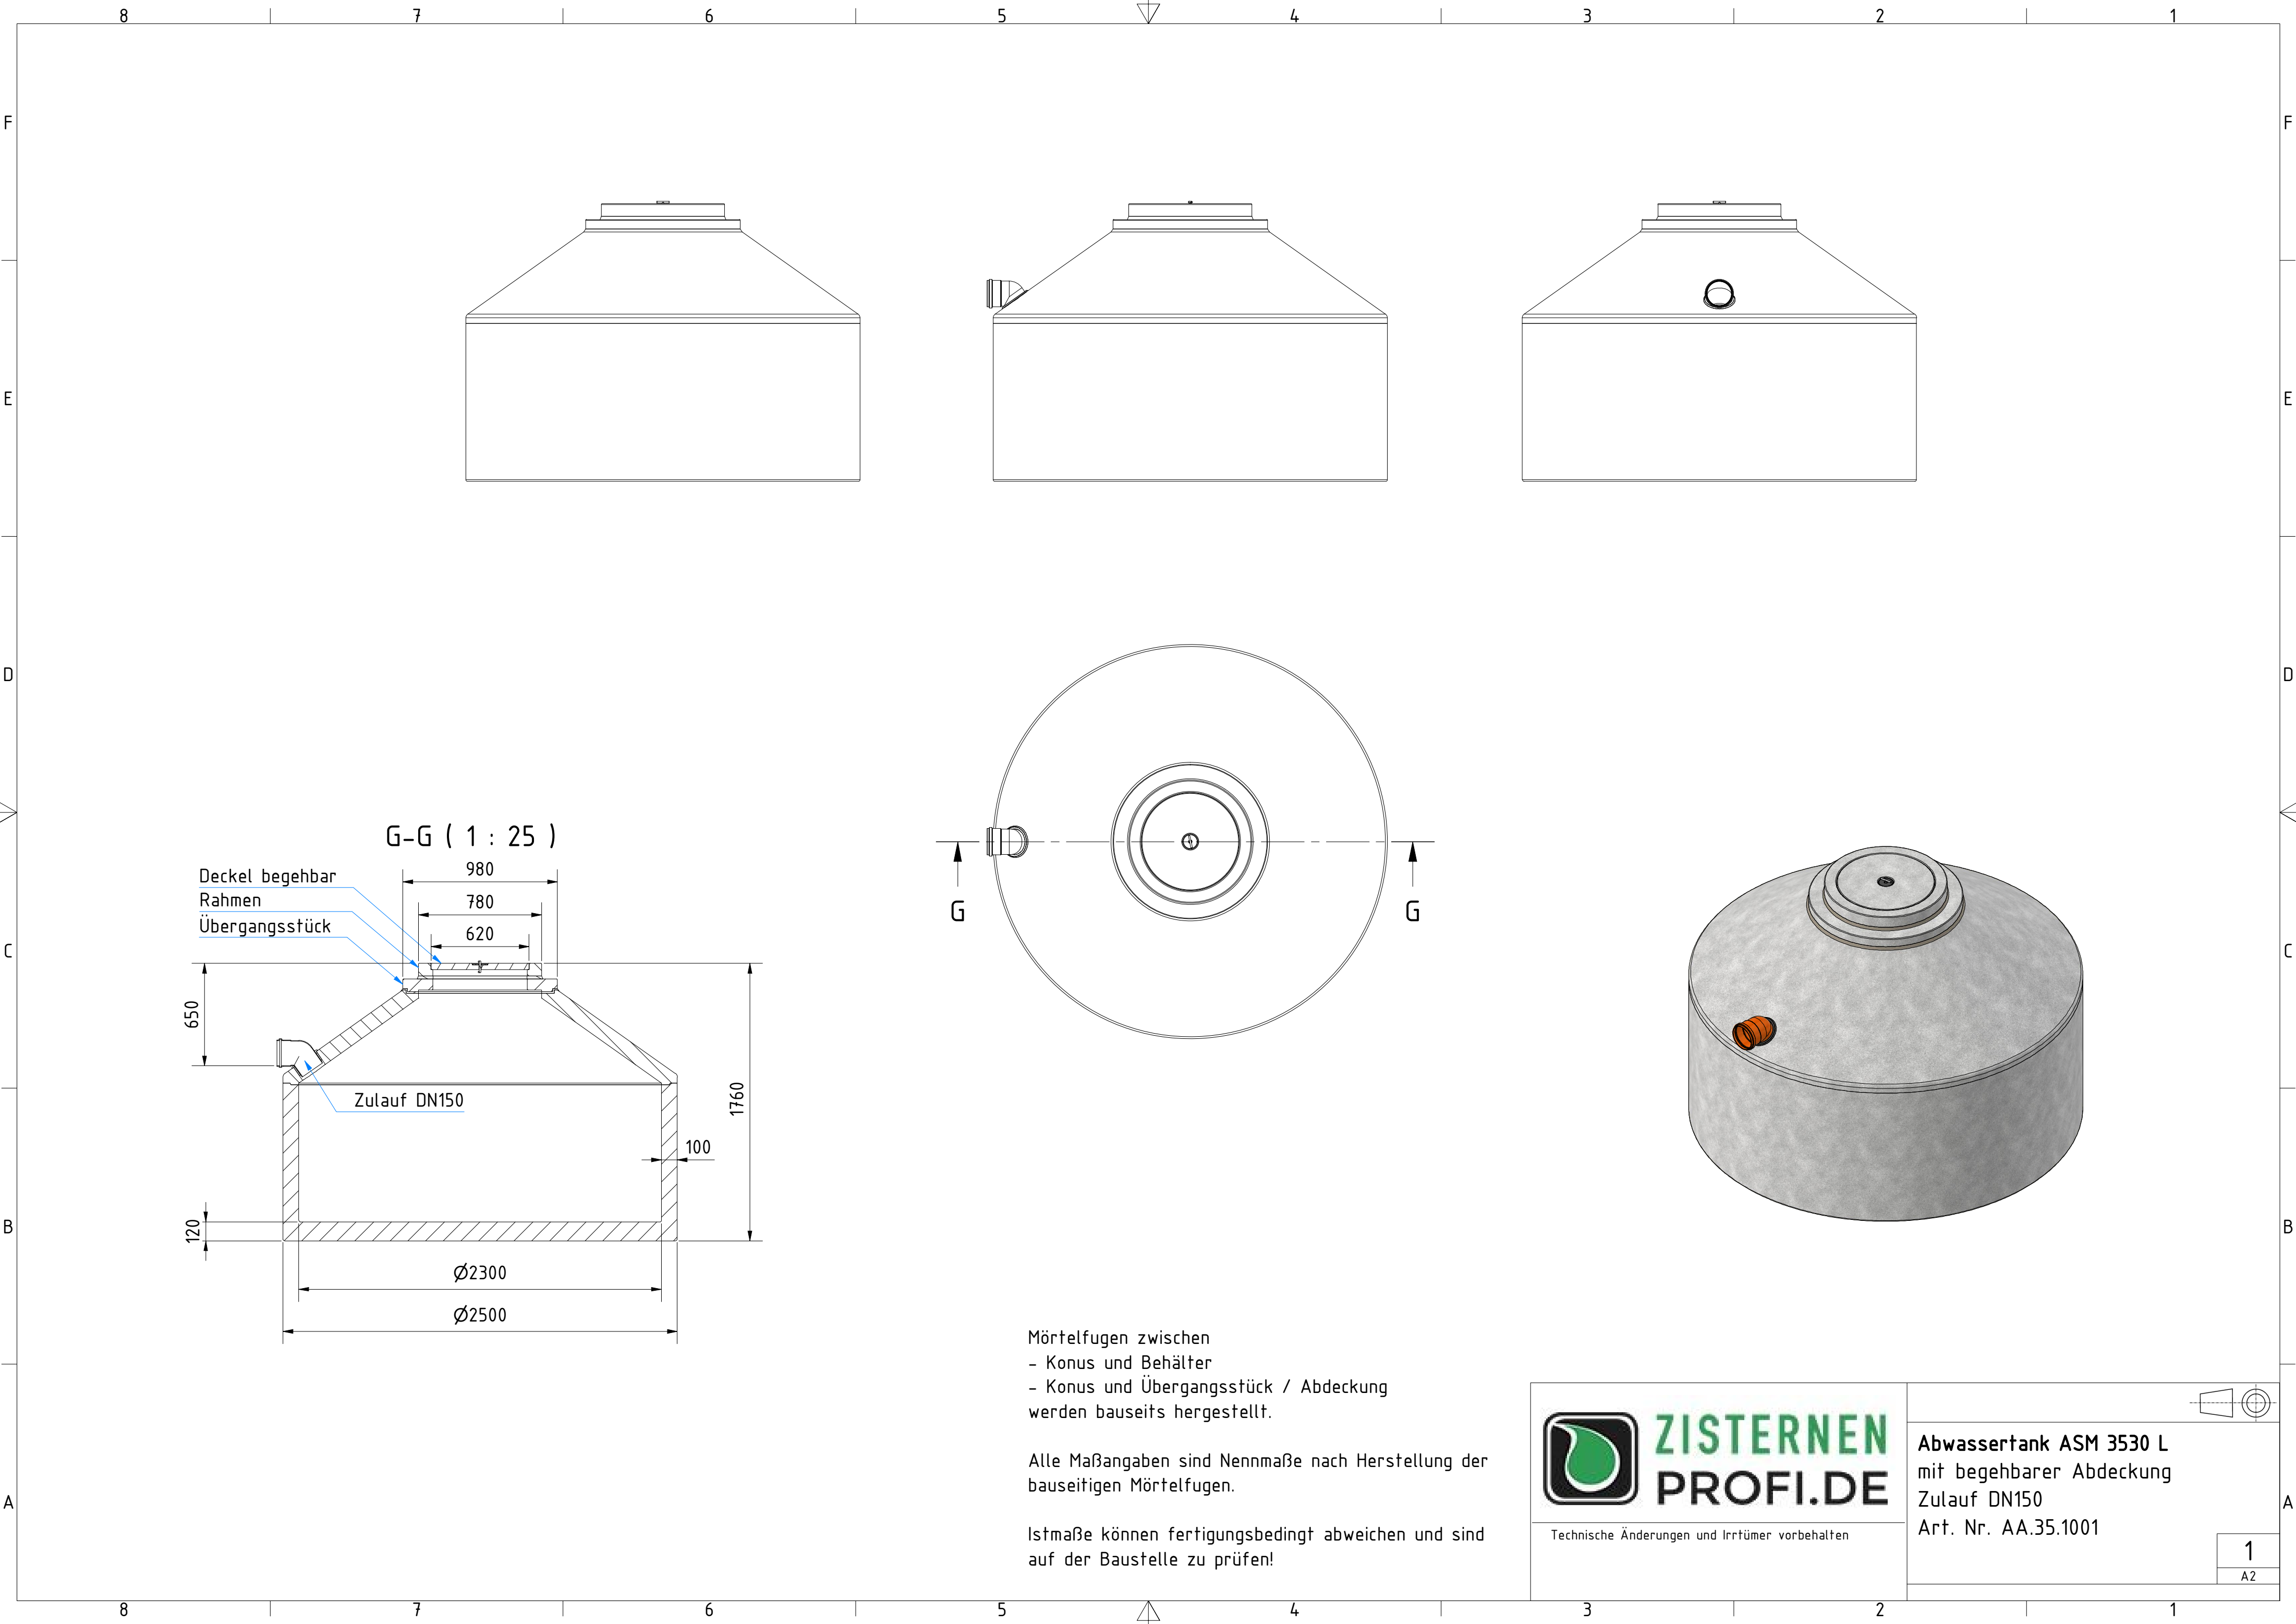


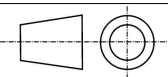


Mörtelfugen zwischen
- Konus und Behälter
- Konus und Übergangsstück / Abdeckung
werden bauseits hergestellt.

Alle Maßangaben sind Nennmaße nach Herstellung der
bauseitigen Mörtelfugen.



Istmaße können fertigungsbedingt abweichen und sind
auf der Baustelle zu prüfen!

 Technische Änderungen und Irrtümer vorbehalten	
	Abwassertank ASM 3530 L mit begehbare Abdeckung Zulauf DN150 Art. Nr. AA.35.1001

1
A2

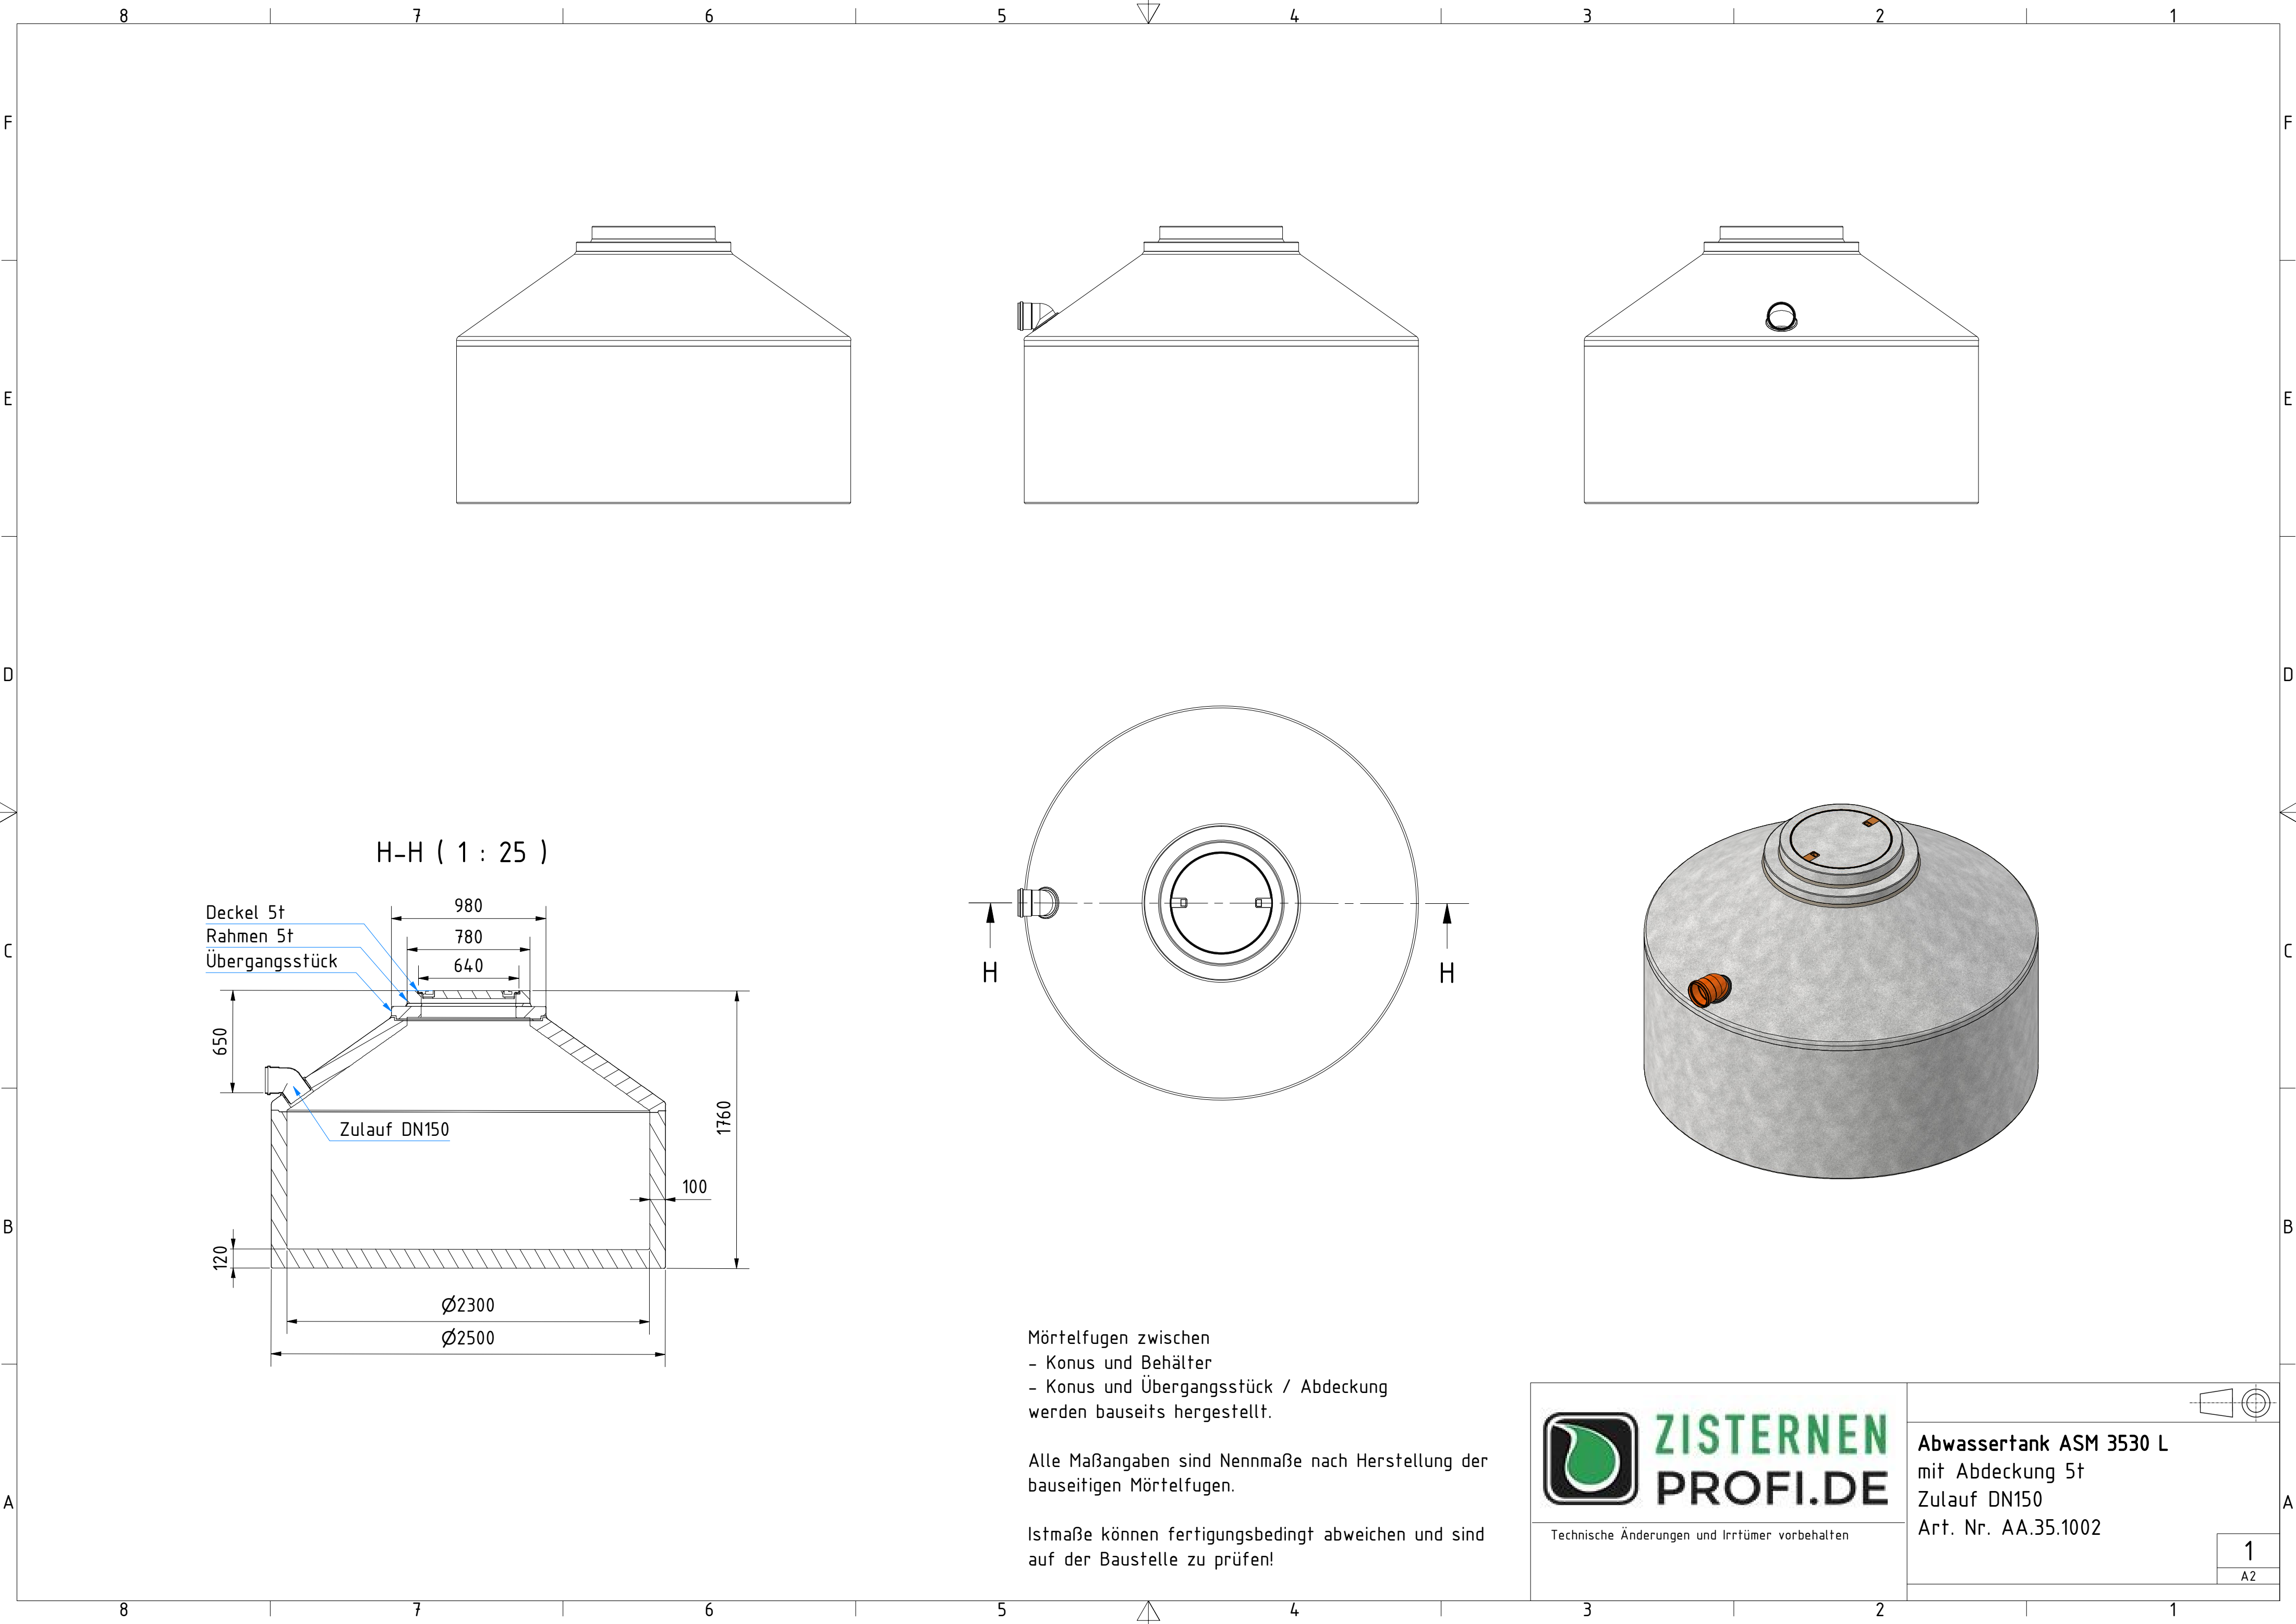


H-H (1 : 25)

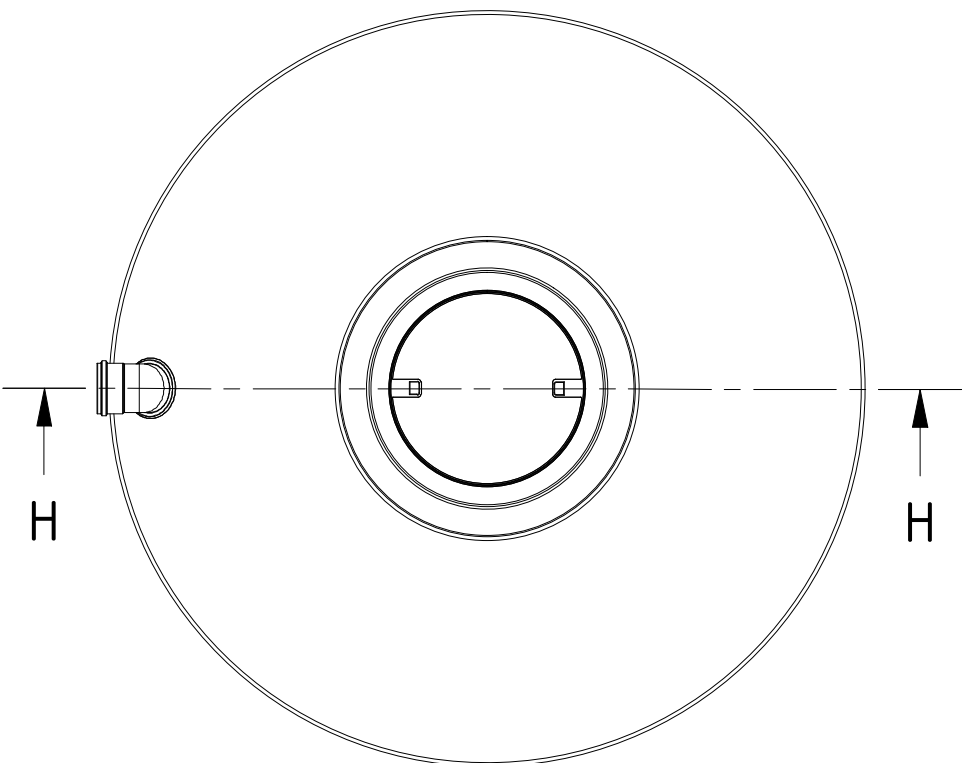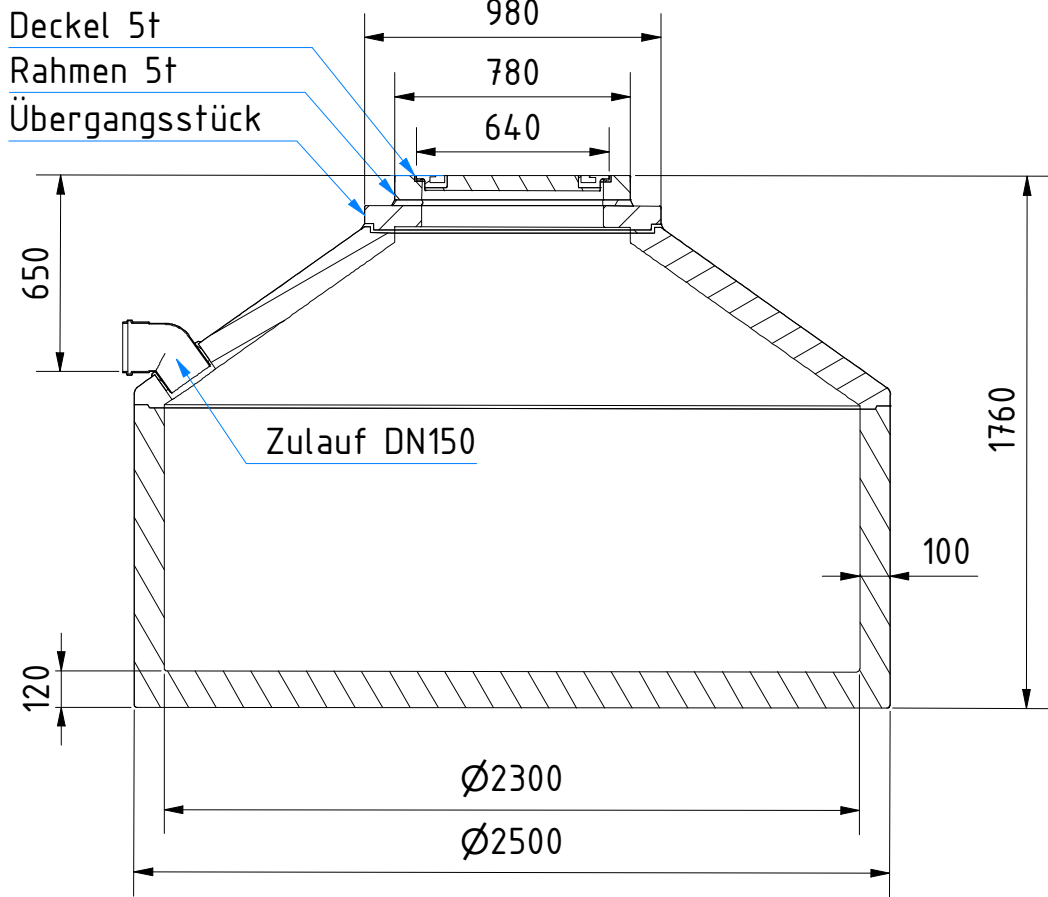


Mörtelfugen zwischen
- Konus und Behälter
- Konus und Übergangsstück / Abdeckung
werden bauseits hergestellt.

Alle Maßangaben sind Nennmaße nach Herstellung der
bauseitigen Mörtelfugen.

Istmaße können fertigungsbedingt abweichen und sind
auf der Baustelle zu prüfen!

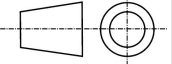 ZISTERNEN PROFI.DE Technische Änderungen und Irrtümer vorbehalten	
	Abwassertank ASM 3530 L mit Abdeckung 5t Zulauf DN150 Art. Nr. AA.35.1002
1 A2	

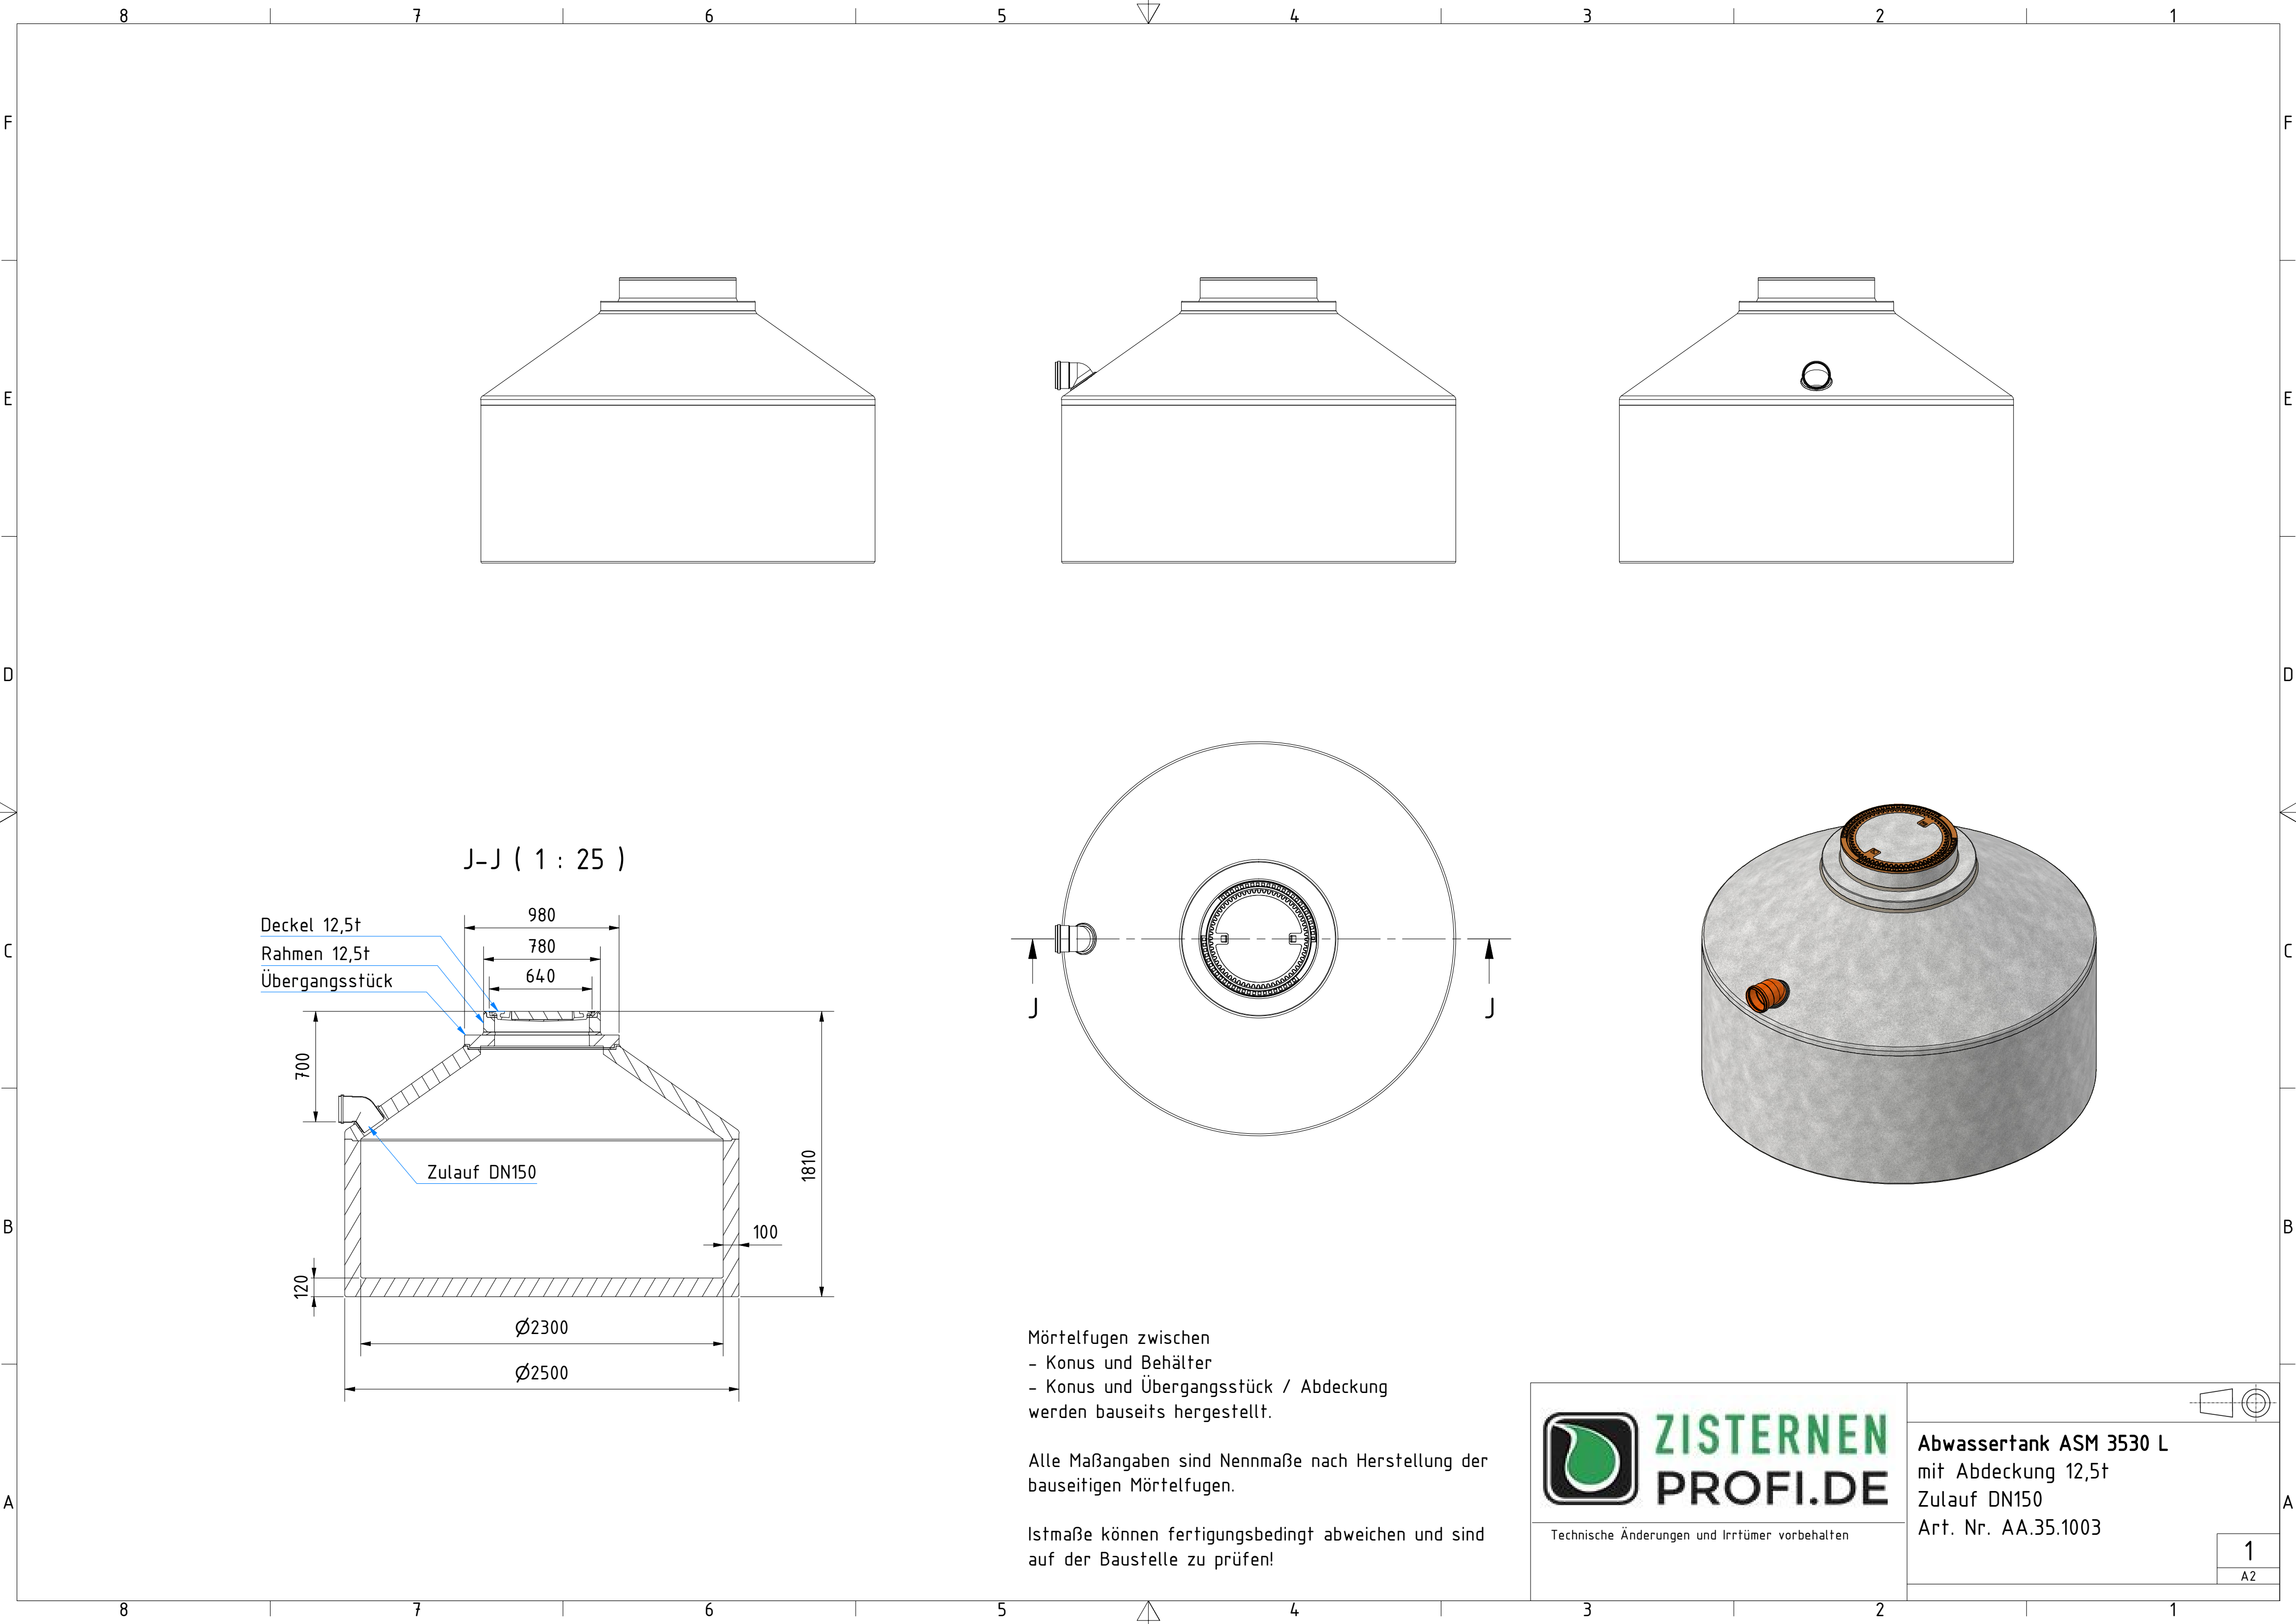

Mörtelfugen zwischen
- Konus und Behälter
- Konus und Übergangsstück / Abdeckung
werden bauseits hergestellt.

Alle Maßangaben sind Nennmaße nach Herstellung der
bauseitigen Mörtelfugen.

Istmaße können fertigungsbedingt abweichen und sind
auf der Baustelle zu prüfen!

 ZISTERNEN PROFI.DE Technische Änderungen und Irrtümer vorbehalten	
	Abwassertank ASM 3530 L mit Abdeckung 12,5t Zulauf DN150 Art. Nr. AA.35.1003
1 A2	

